


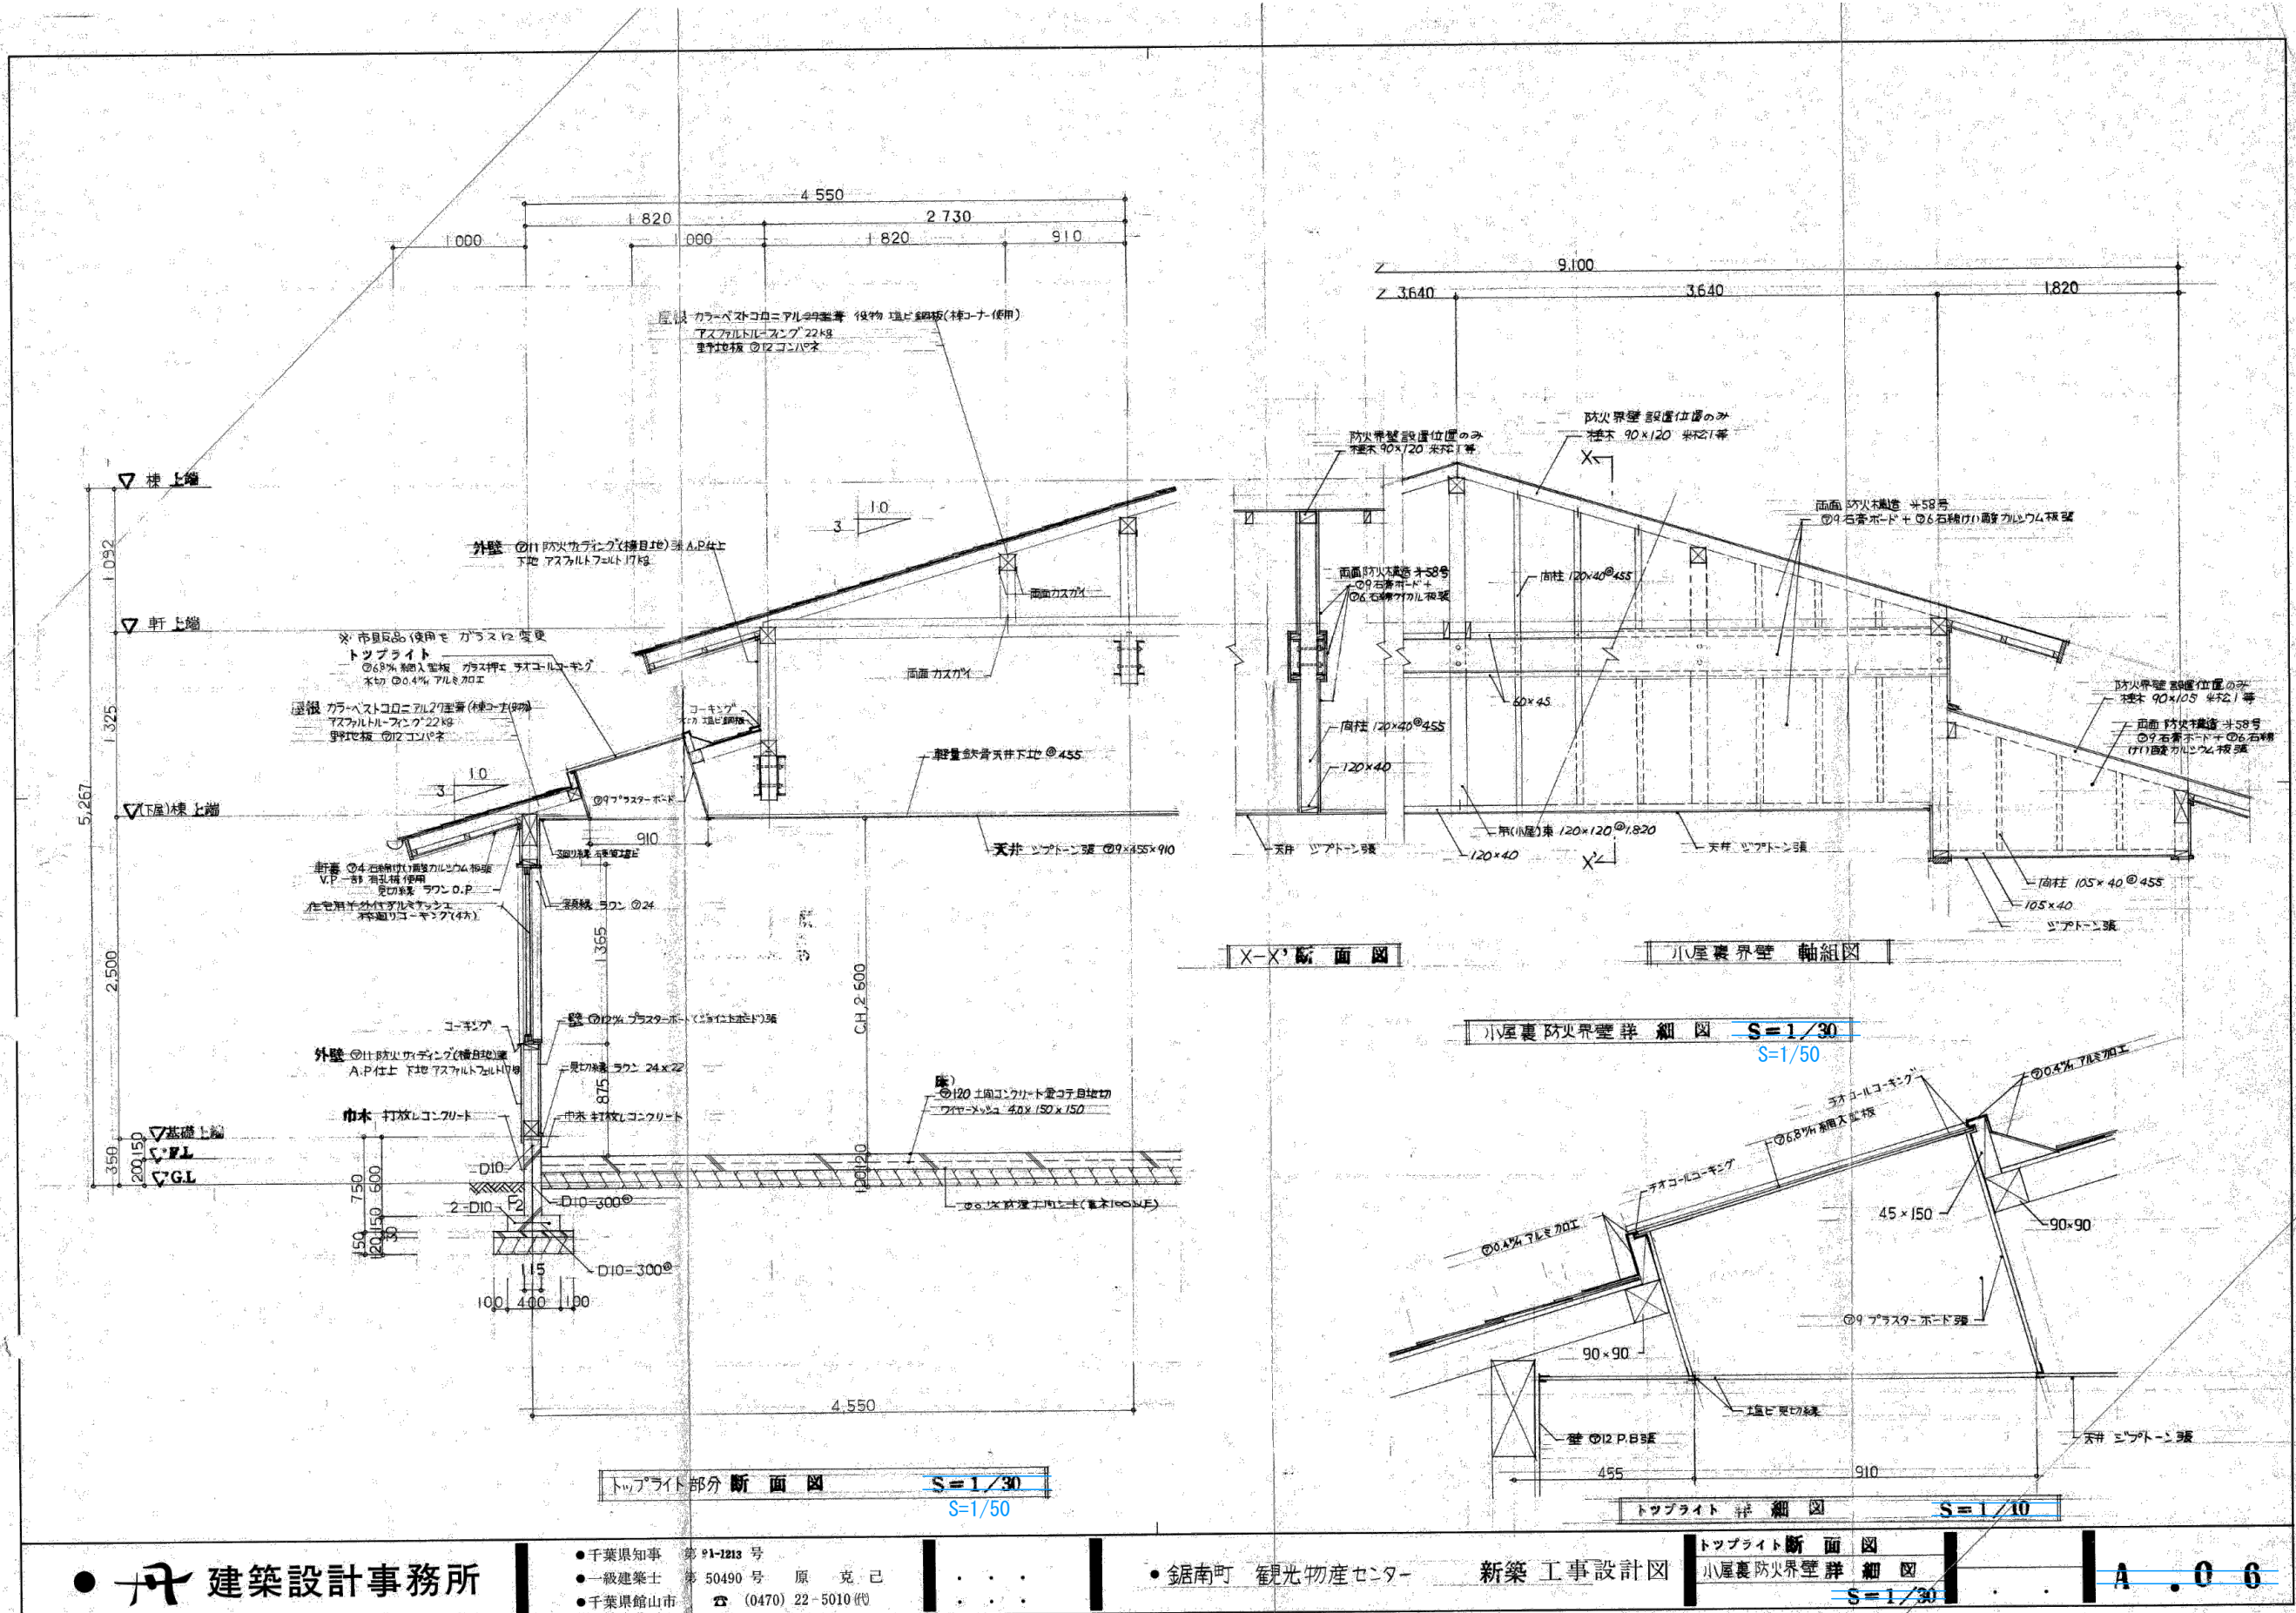

● 建築設計事務所


● 千葉県知事 第 91-1213 号
● 一級建築士 第 50490 号 原 克 己
● 千葉県館山市 ☎ (0470) 22-5010 (代)

● 鋸南町 観光物産センター 新築 工事設計図

トップライト断面図
小屋裏防火界壁詳細図
S=1/30

A . 0 6

Note ※特記なき限り既存残置とする	Project Title 鋸南町 観光物産センター改修工事	Client 鋸南町 Architect NASCA Engineer 円源構造設計 設備計画	Drawn by K. IKUTA Checked by N. FURUYA T. KIKAWA 一級建築士 古谷誠章 国土交通大臣登録 第150727号 一級建築士事務所 有限会社ナスカ 東京都知事登録 第39348号 東京都新宿区戸山3-15-1 日本駐車ビル4階	Date 2025. 02. 07	Name of Drawing 解体図 部分詳細図 Scale 1/50 Drawing No. K-08
-----------------------------------	--	--	---	---------------------------------	---

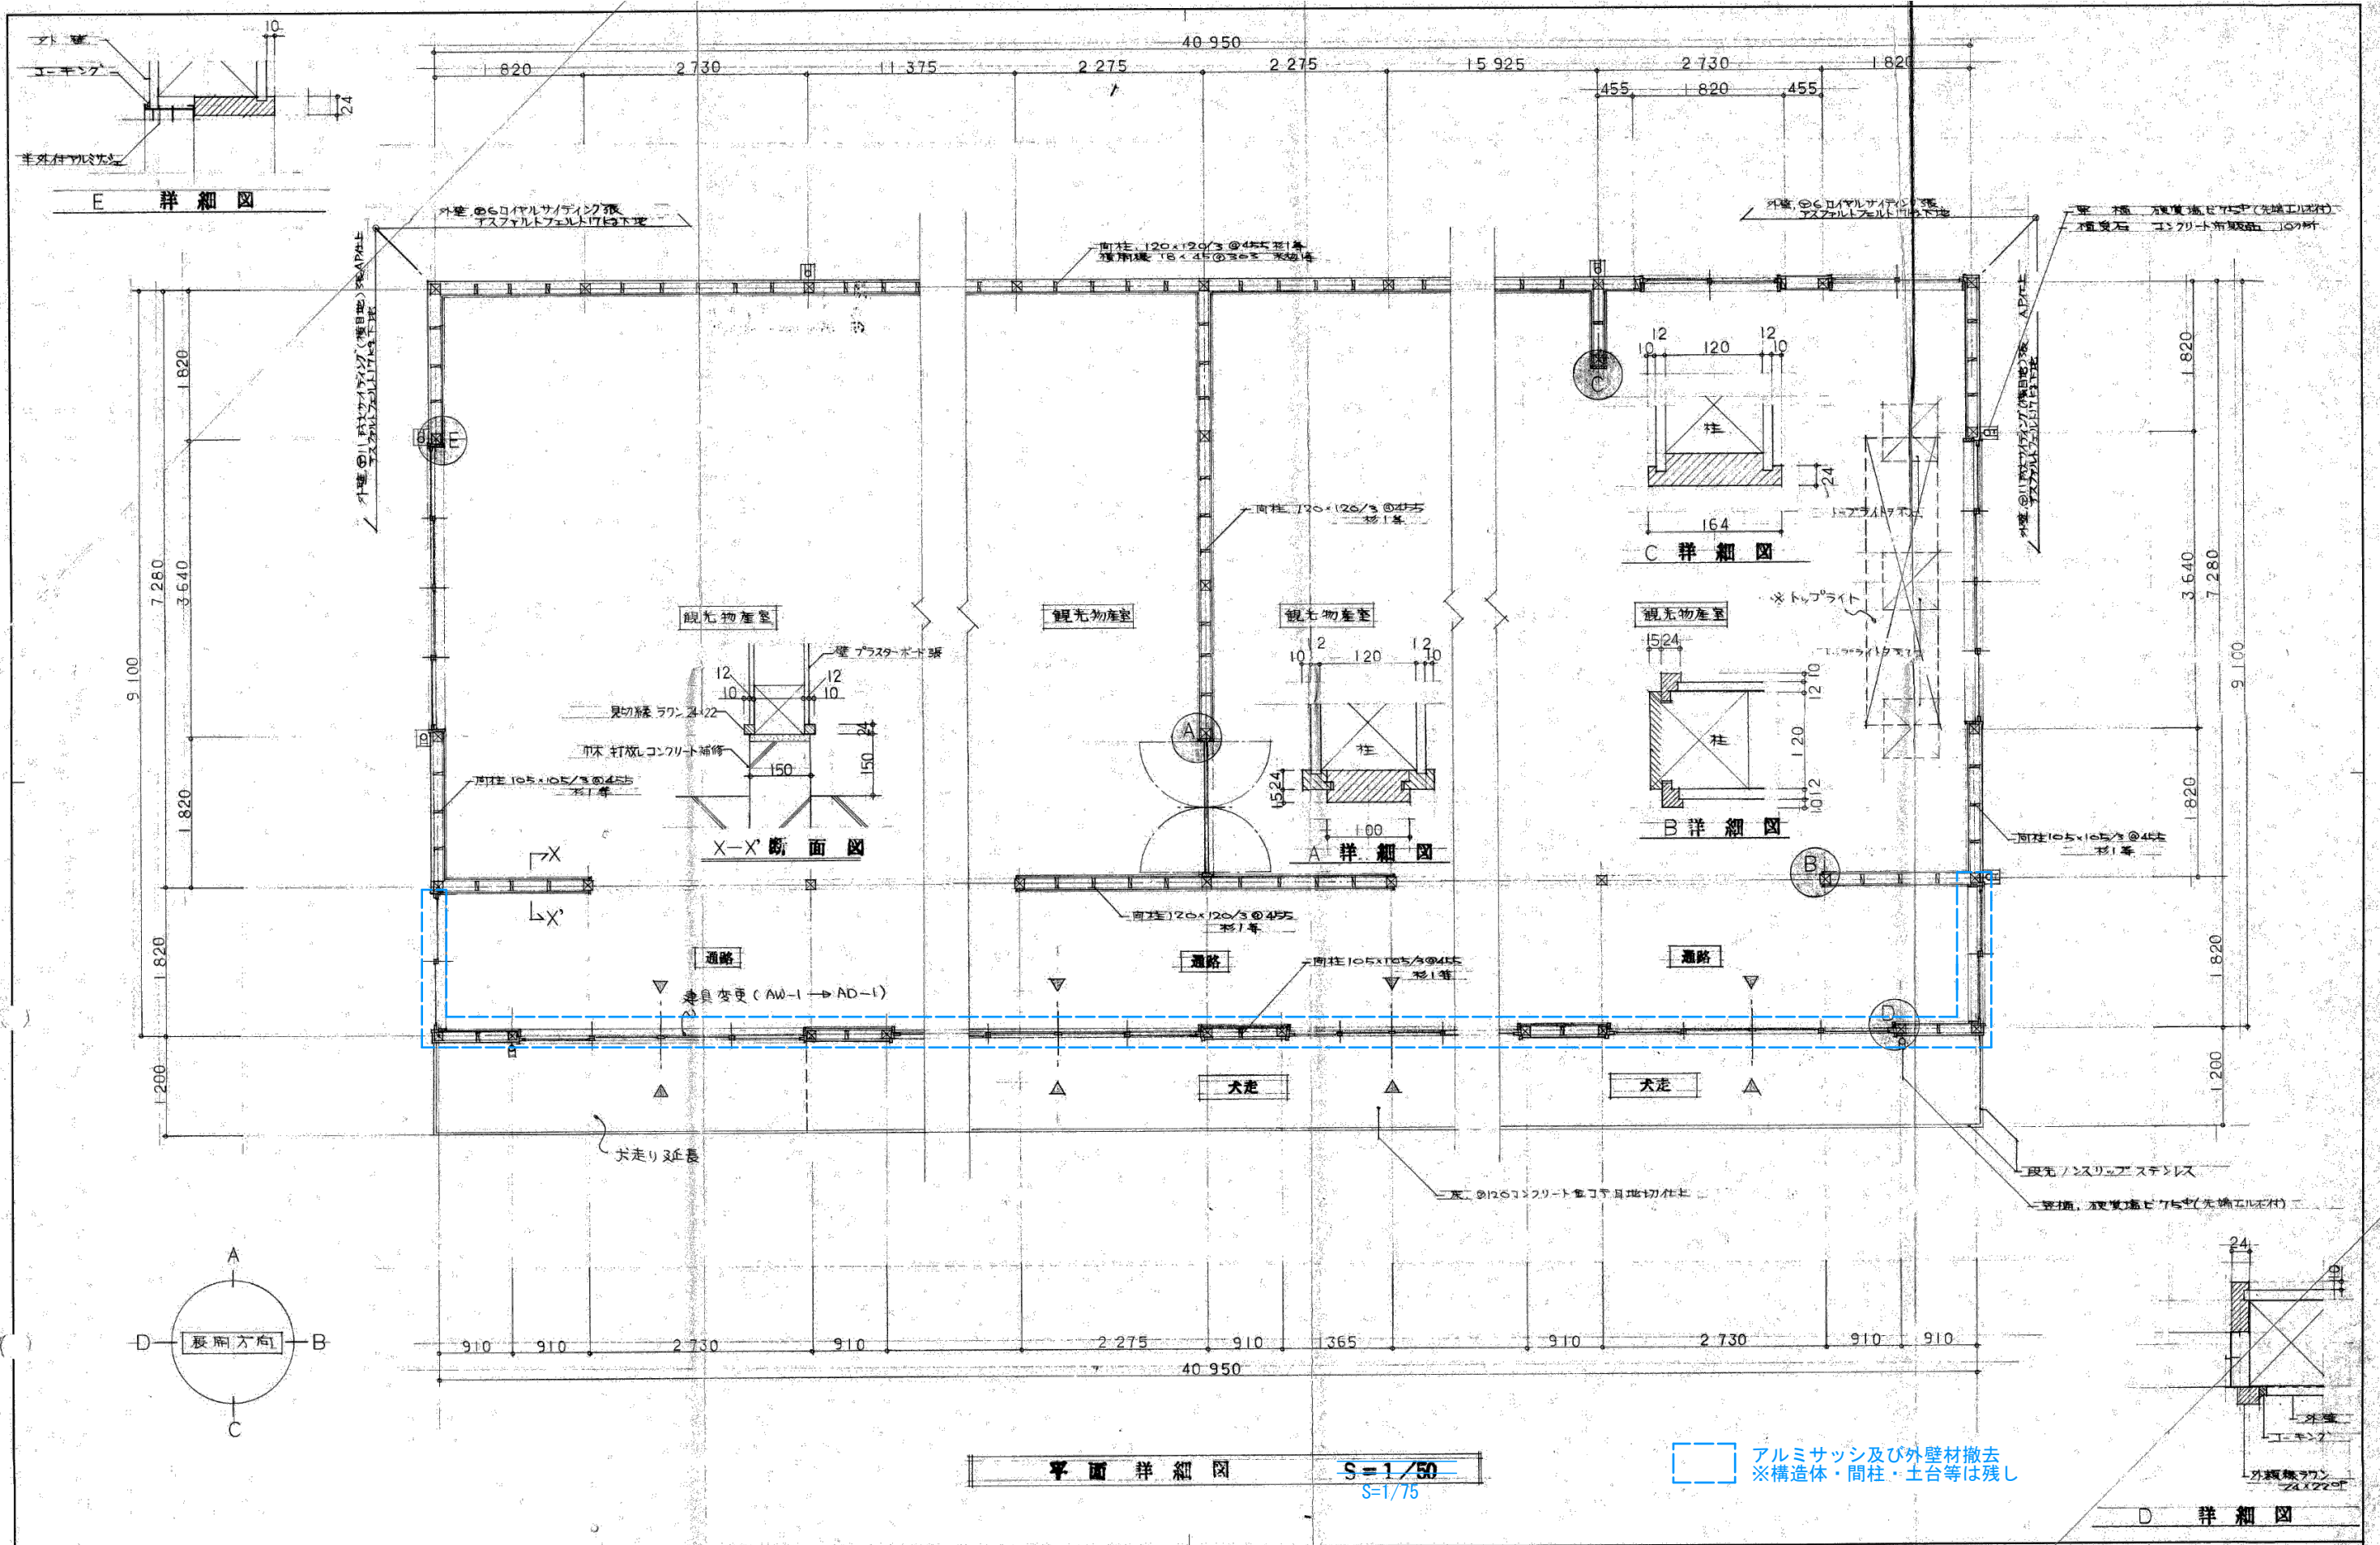

● 建築設計事務所

● 千葉県知事 第 91-1213 号
● 一級建築士 第 50490 号 原 克己
● 千葉県館山市 ☎ (0470) 22-76010 (代)

● 鋸南町 観光物産センター 新築工事設計図

平面詳細図 S=1/50

A.07

Note
※特記なき限り既存残置とする


Project Title
鋸南町 観光物産センター改修工事

Client 鋸南町
Architect NASCA
Engineer 円酒構造設計
設備計画

Draw by K. IKUTA
Checked by N. FURUYA T. KIKKAWA
一級建築士 古谷誠章
国土交通大臣登録 第150727号
一級建築士事務所 有限会社ナスカ
東京都知事登録 第39348号
東京都新宿区戸山3-15-1 日本駐車場ビル4階


Date 2025.02.07

Name of Drawing
解体図 平面詳細図
Scale 1/75
Drawing No. K-09

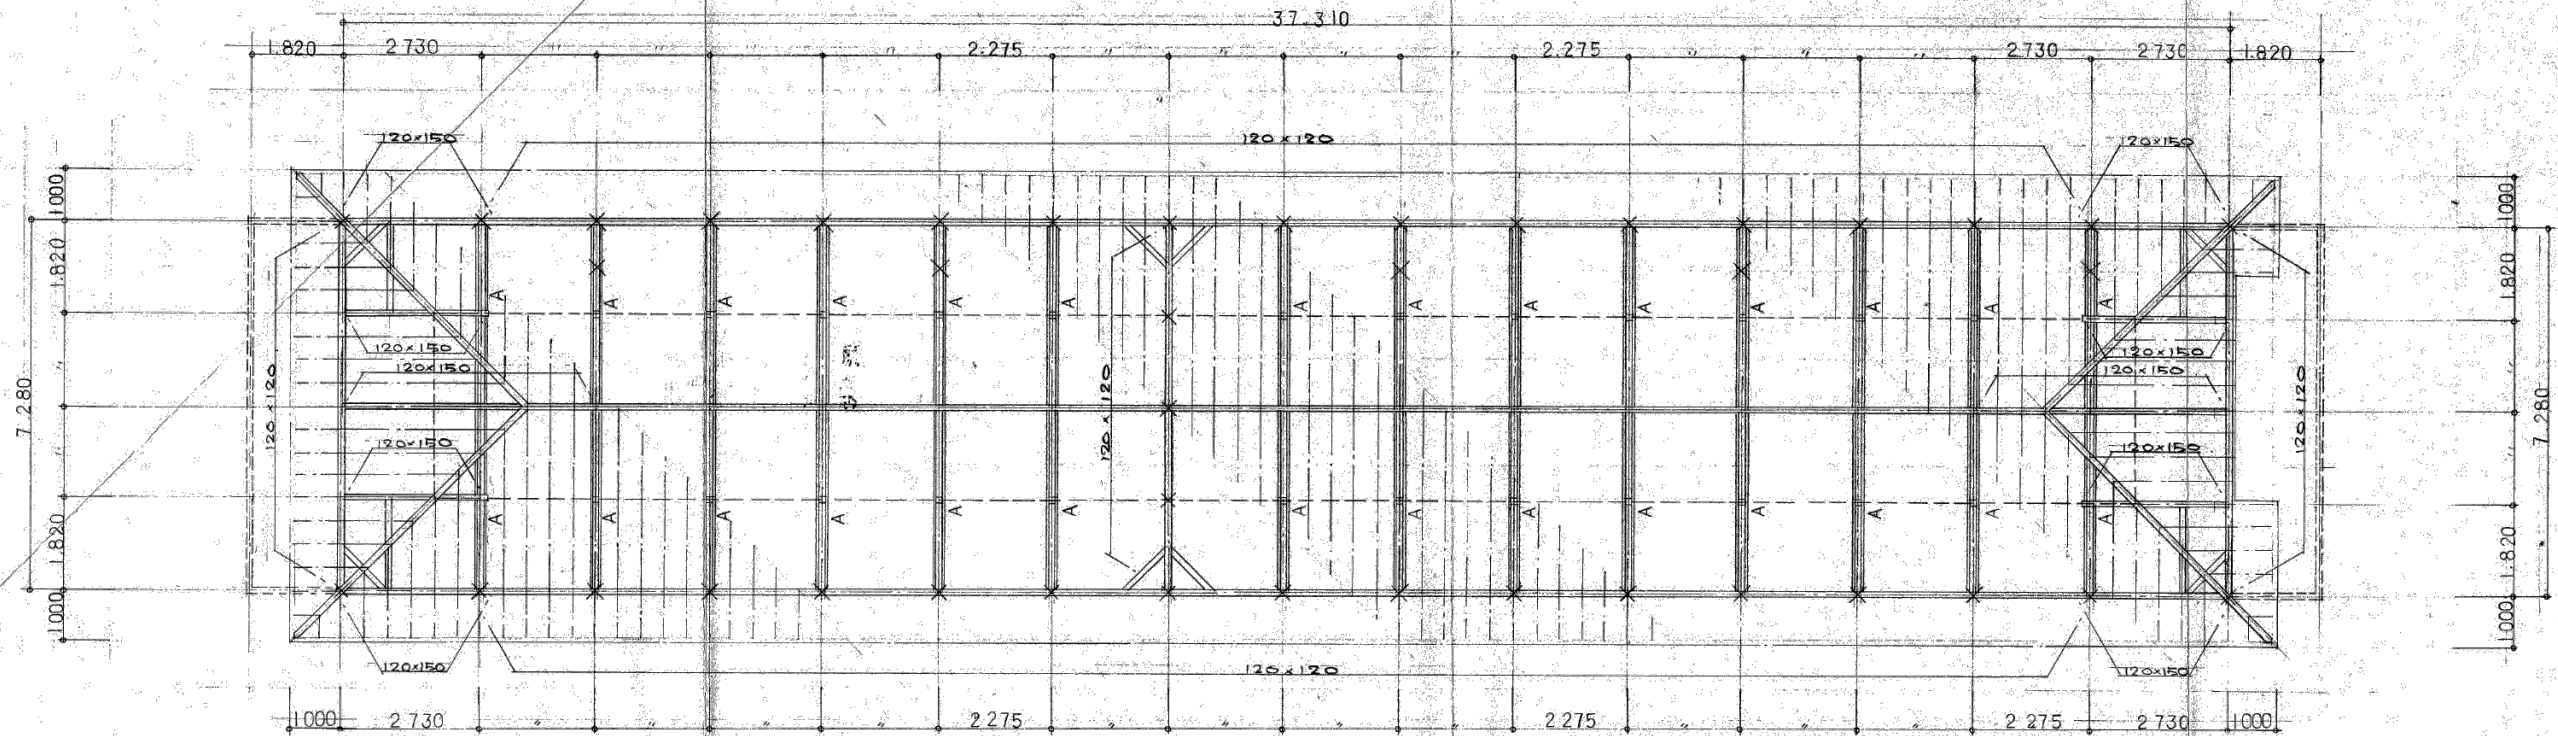

小屋（上）伏図 S=1/100
S=1/50

凡例	
小屋組材ハ全テ松トスル	構木 梁ハ 120×120 トスル
使用金物ハ全テ亜鉛メッキ製品トスル	束ハ 120×120 トスル
特製ナキ梁ハ全テ 105×105 トスル	X+O ハ 柱位置ヲ示ス
ハダ基 120×120 ヲ示ス	A ハ 腰置鉄骨 (JE-4.0×250×50) ヲ示ス (施設計画参照)
ハ垂木 45×90 @ 450 ヲ示ス	B ハ (JE-4.0×300×50) ヲ示ス
ハズ打束 105×105 ヲ示ス	

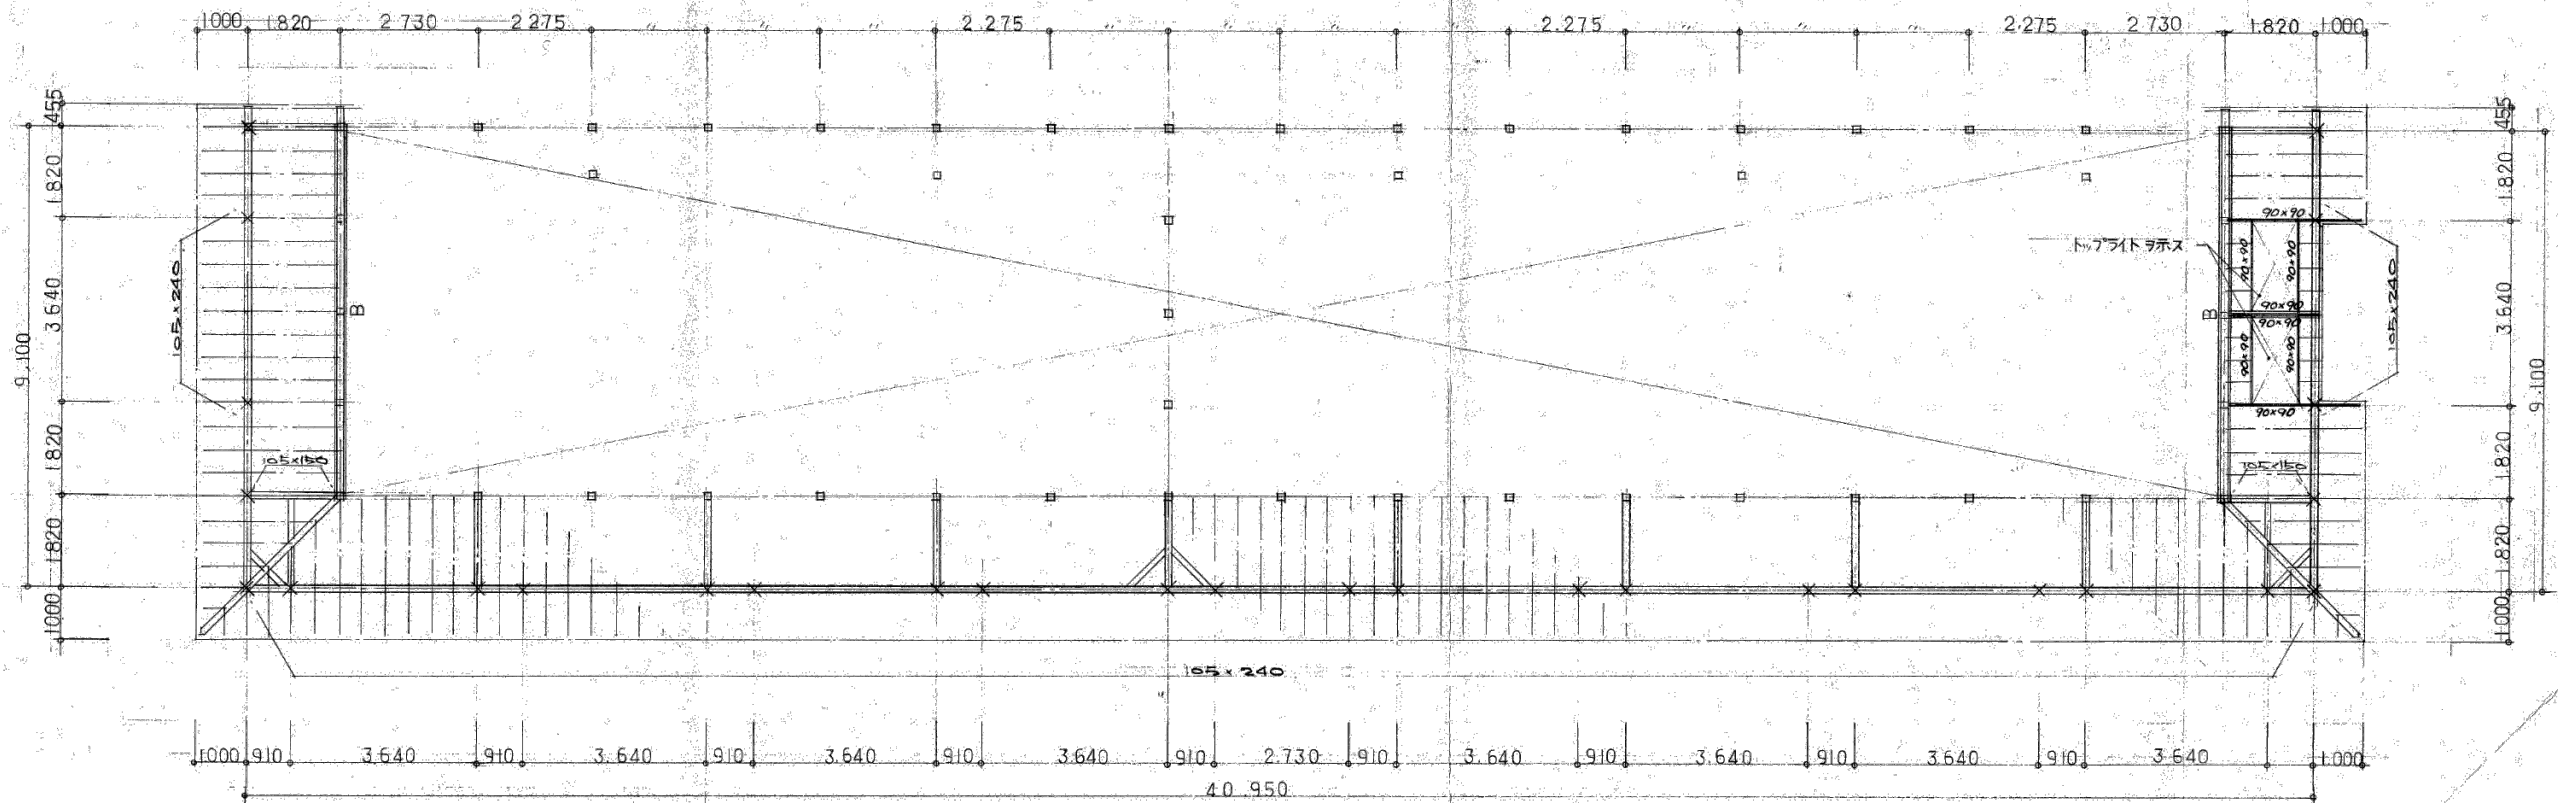

小屋（下）伏図 S=1/100
S=1/50

● 建築設計事務所

● 千葉県知事 第 91-1213 号
● 一級建築士 第 50490 号 原 克己
● 千葉県館山市 ☎ (0470) 22-5010 (代)

● 鋸南町 観光物産センター

新築工事設計図

伏図

(小屋)

S=1/100

A 0 9

Note
※特記なき限り既存残置とする


Project Title
鋸南町 観光物産センター改修工事

Client 鋸南町
Architect NASCA
Engineer 円酒橋造設計
設備計画

Drawn by K. IKUTA
Checked by N. FURUYA T. KIKAWA
一級建築士 古谷誠章
国土交通大臣登録 第150727号
一級建築士事務所 有限会社ナスカ
東京都知事登録 第39348号
東京都新宿区戸山3-15-1 日本駐車場ビル4階

Date 2025. 02. 07

Name of Drawing
解体図 伏図(小屋)
Scale 1/150
Drawing No. K-11

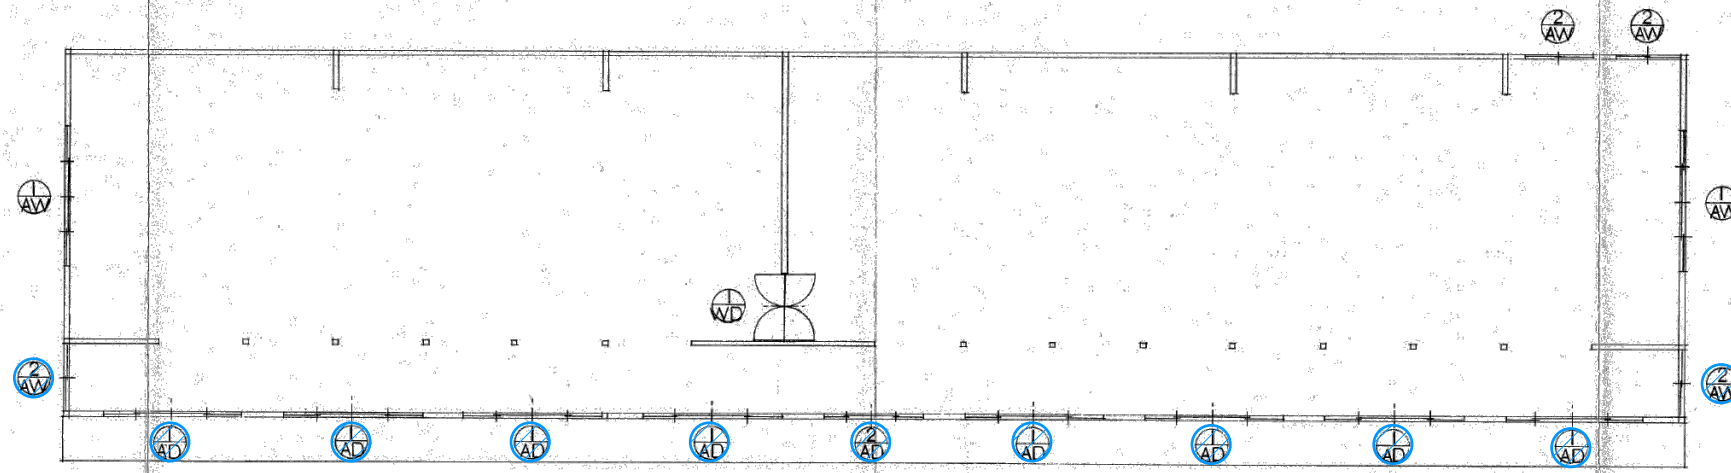

撤去範囲を示す

建具案内図

建具リスト ※()内は当初設計

記号	(7) 8カ所	(2) 1カ所	(1) AW (3) 2カ所	(2) AW 4カ所
形状及寸法				
名称	アルミ製 4枚建 引違い 店舗用 テラス戸	全 左	アルミ製 住宅用 引違い 窓 (半外付)	全 左
仕上	アンバー	全 左	全 左	全 左
ガラス	◎4% 学校用強化ガラス	全 左	全 左	全 左
金物	下部ステンレスレール, ステンレス 引手, 内外 鎌錠	全 左	網戸 (アレー), フレセント	全 左
記号	WD 1カ所			
形状及寸法				
名称	木製 扉用キ フラッシュドア			
仕上	両面 ラウンベニヤ 小口 4ナラワン			
ガラス				
金物	両面内掛錠, カンリス 自動ドア, フランス 落シ, ステンレス 押玉			

撤去窓を示す

● 建築設計事務所

●千葉県知事 第 91-1213 号
●一級建築士 第 50490 号 原 克 己
●千葉県館山市 ☎ (0470) 22-5010 (代)


● 鋸南町 観光物産センター 新築 工事設計図

建具案内図
建具リスト S-1/50

A 1 0





観光物産室

床	①20土間コンクリート金目地切
巾木	杉板シロクリート補修 H=150
壁	①2%アススターボード(ジョイント)張
天井	ジプトーン3張

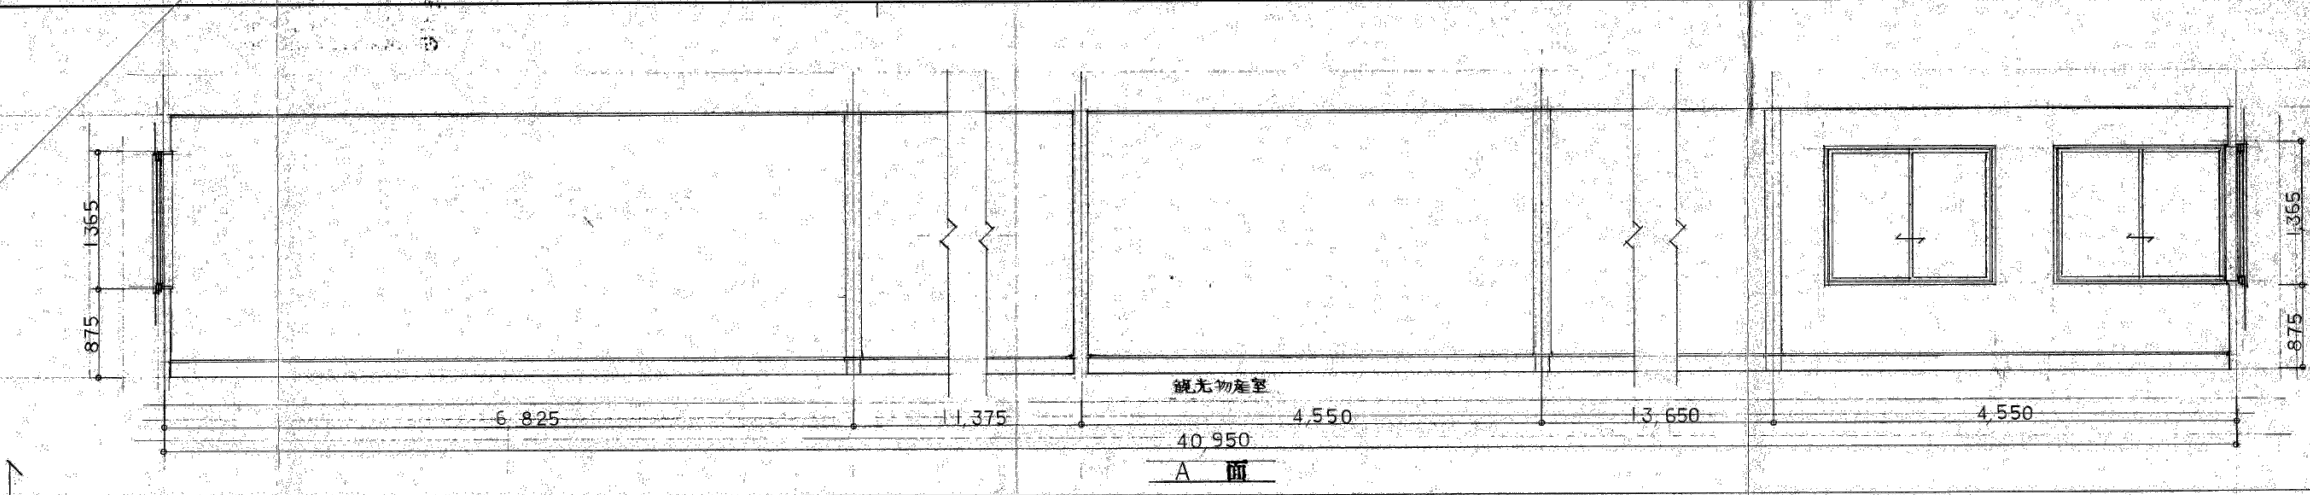

通路

床	①20土間コンクリート金目地切
巾木	杉板シロクリート補修 H=150
壁	①2%アススターボード(ジョイント)張
天井	ジプトーン3張

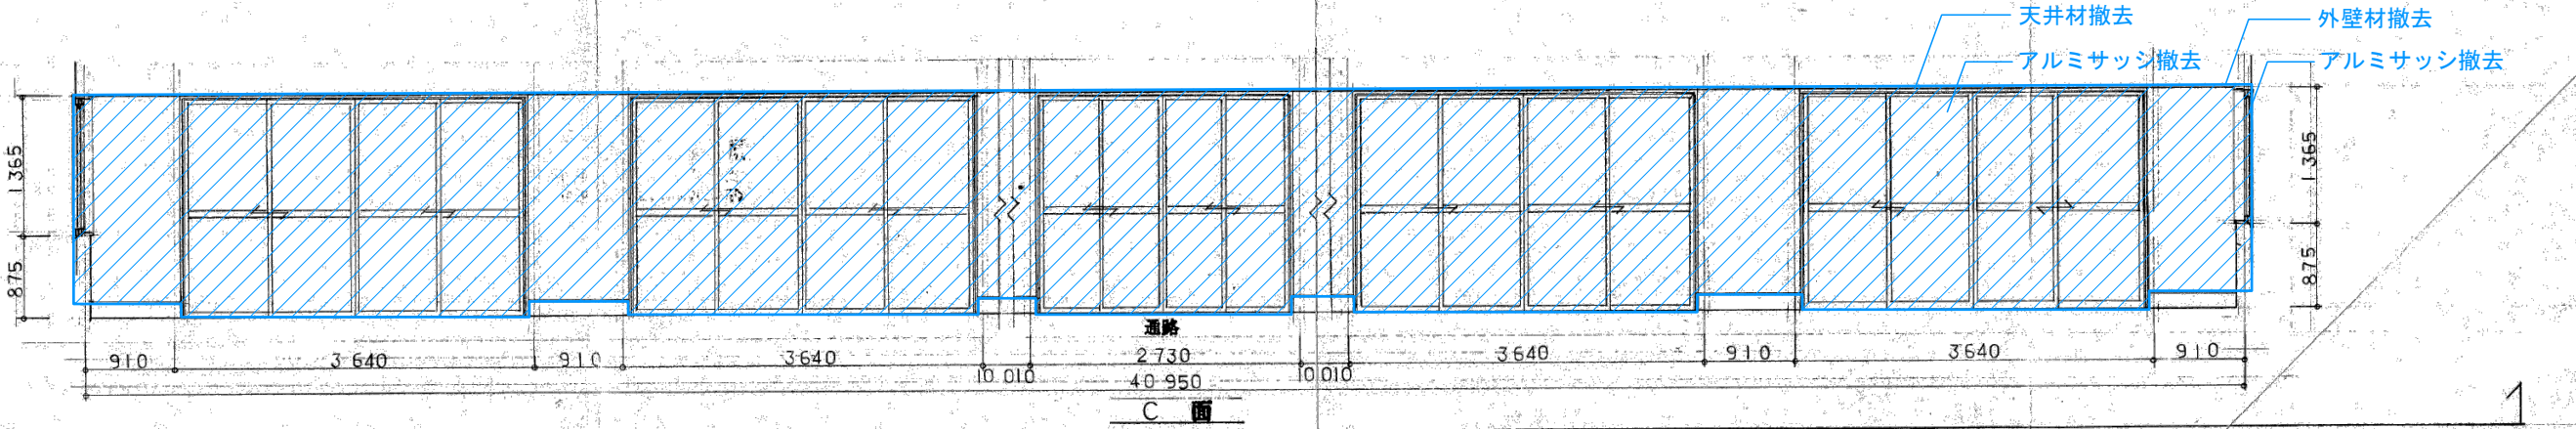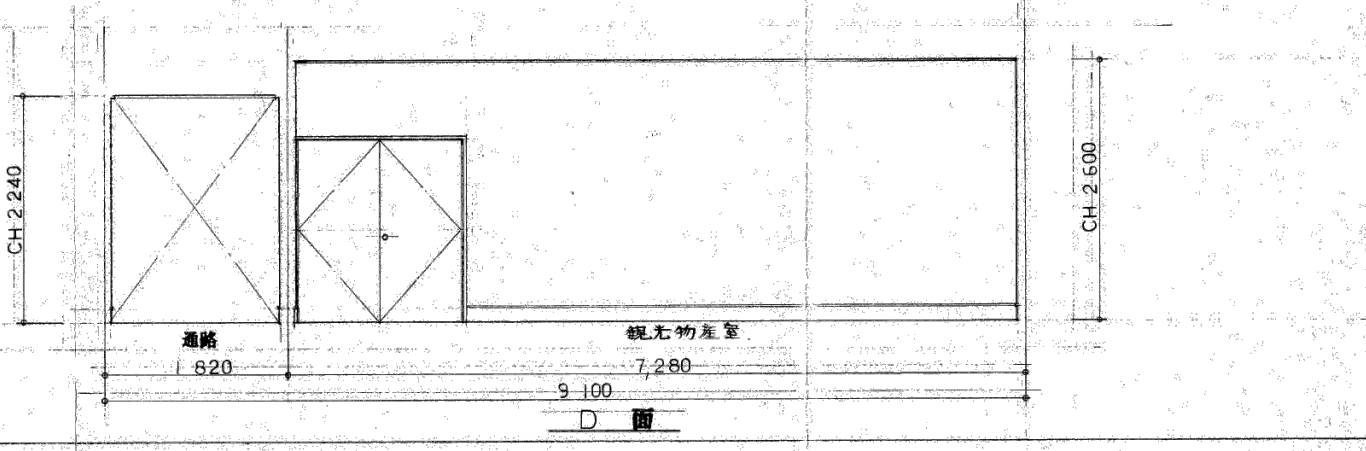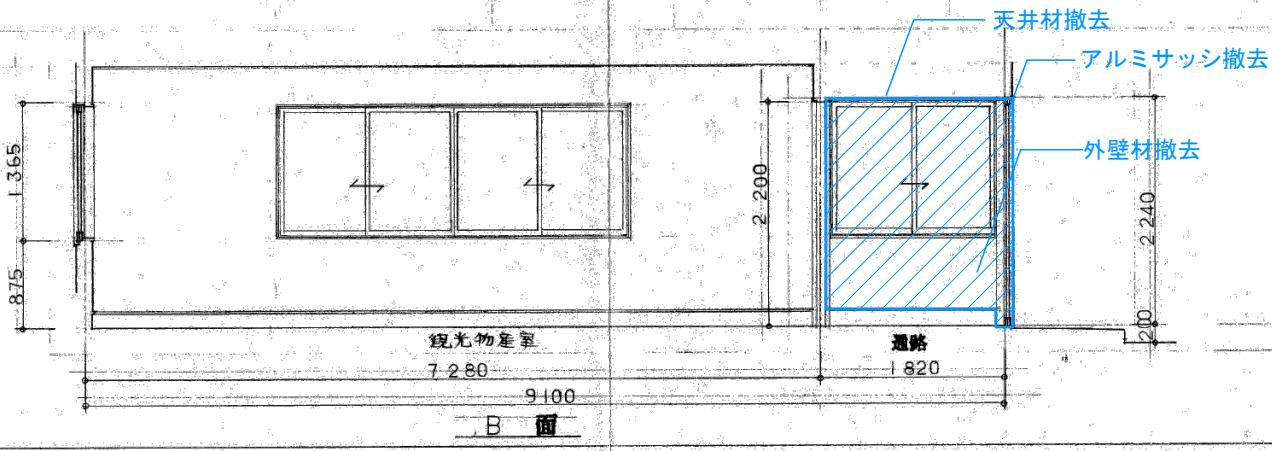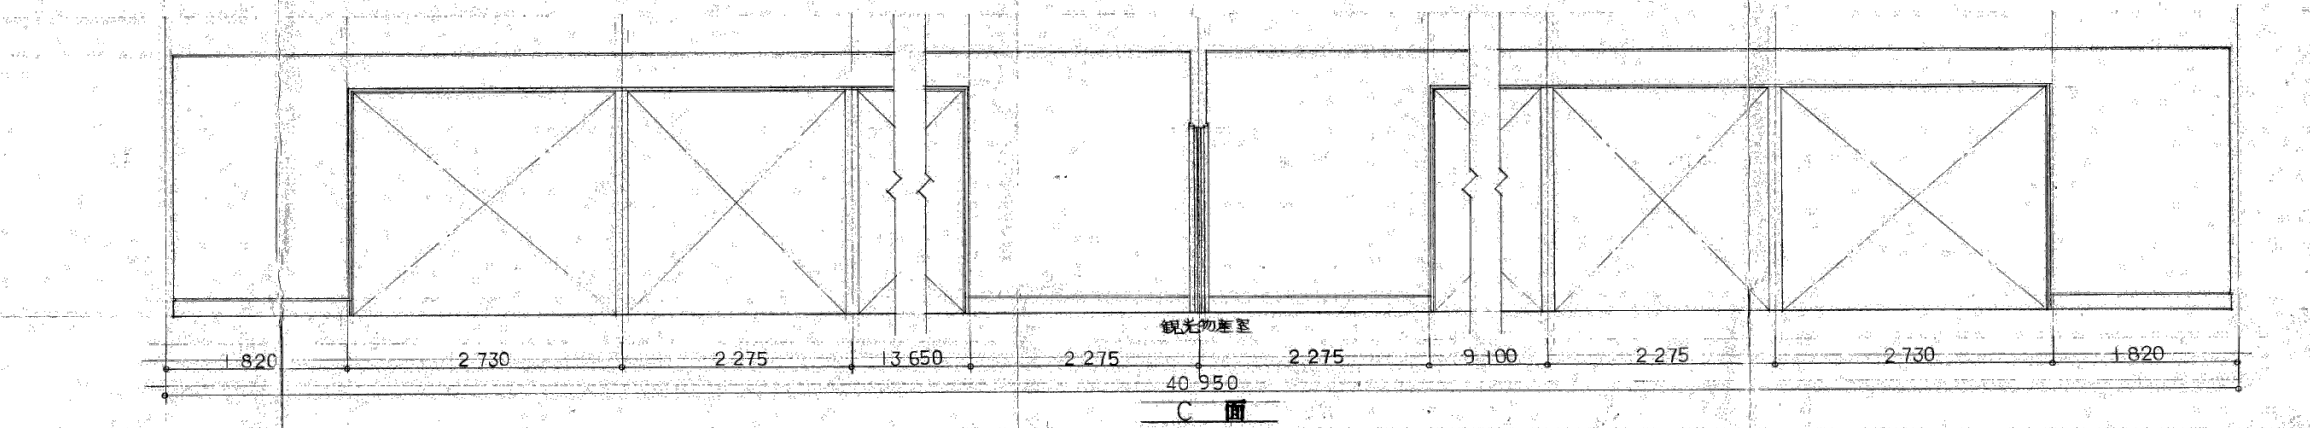

● 丹 建築設計事務所

● 千葉県知事 第 91-1213 号
● 一級建築士 第 50490 号 原 克 己
● 千葉県館山市 ☎ (0470) 22-5010 (代)

● 鋸南町 観光物産センター

新築工事設計図

展開図

S=1/50

A 1 1

Note
※特記なき限り既存残置とする

Project Title
鋸南町 観光物産センター改修工事

Client 鋸南町
Architect NASCA
Engineer 円酒橋造設計
設備計画

Drawn by K. KITA
Checked by N. FURUYA T. KIKAWA
一級建築士 古谷誠章
国土交通大臣登録 第150727号
一級建築士事務所 有限会社ナスカ
東京都知事登録 第39348号
東京都新宿区戸山3-15-1 日本駐車場ビル4階

Date 2025. 02. 07

Name of Drawing 解体図 展開図
Scale 1/75
Drawing No. K-13

特記仕様書

工事名称	鋸南町観光物産センター
工事場所	安房郡鋸南町吉浜字コガ 516-1, 517-1
建物概要	木造平家建
工事項目	1. 幹線設備工事 2. 電灯コンセント設備工事 (誘導灯 非常用照明設備 含) 3. 自動火災報知設備工事 4. 高圧引込口移設工事


電源供給方式	1. 電灯 幹線 単相3線式 200/100V 50Hz 2. 電灯 分岐 単相2線式 100V 200V 50Hz
--------	---

- 一般事項
- 本工事は設計図に於て他、建築省電気設備工事共通仕様書、電気設備技術基準、電力会社内線規定、並びに関係諸官公署の諸規則に基づき係員の指示に従い施工するものとする。
 - 本工事に必要な関係官公署への諸手続き一切は請負者が行うものとし、それにかかる費用は請負者の負担とする。
 - 本設計図、仕様書に明記のない機能上、美観上当然必要と認められるものについては係員と協議の上、これを行う。
 - ケーブル工事であるが、必要に於て保護管を用いる。

メーカーリスト	本工事に使用する機器、材料は規格に合格した新品とする
1. ケーブル	藤倉 住友 古河
2. 照明器具	松下 東芝 三菱
3. 盤	内山
4. 自動報	ノーシ 本村 ニーゲン
5. 配線器具	松下 東芝 神保
※ 上記同等以上とする。	

照明器具表

①	②	③
HA 8222 GPL FL 20W x 4	FL 40W x 1	FL 60W x 1
④	⑤	⑥
バッチリ内蔵 FL 20W x 1	バッチリ内蔵 FL 20W x 1	

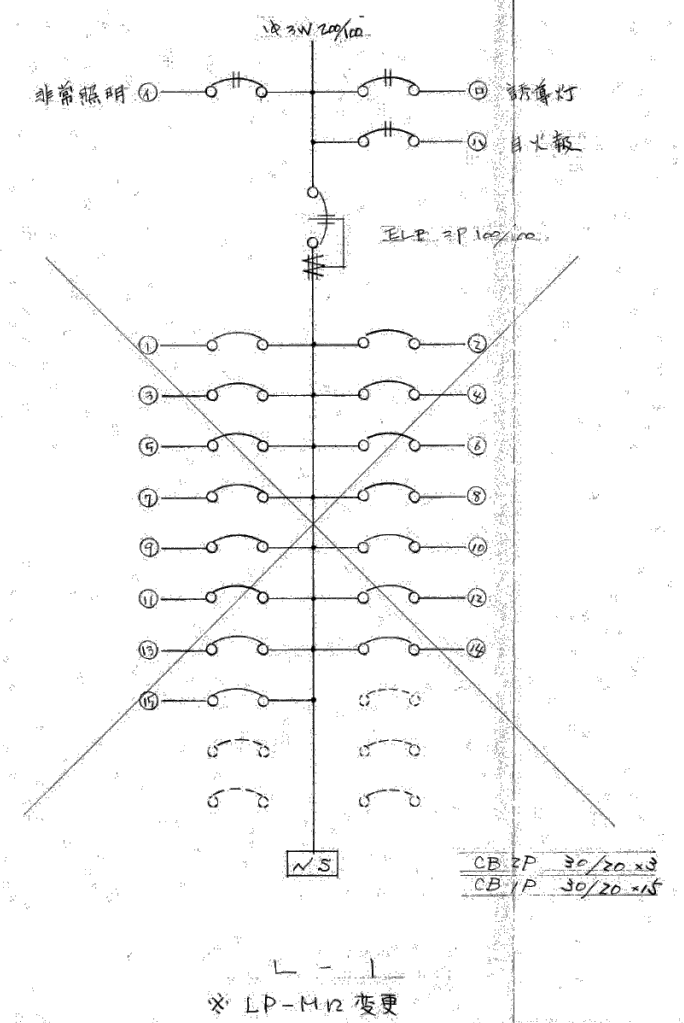

● 建築設計事務所

● 千葉県知事 第 91-1213 号
● 一級建築士 第 50490 号 原 克 己
● 千葉県館山市 ☎ (0470) 22-5010 (代)

● 鋸南町 観光物産センター

新築 工事設計図

電気設備
特記仕様書
照明器具表・分電盤

B . 0 . 1

Note
※特記なき限り既存残置とする

Project Title
鋸南町 観光物産センター改修工事


Client 鋸南町
Architect NASCA
Engineer 円酒橋造設計
設備計画

Drawn by K. IKUTA
Checked by N. FURUYA T. KIKAWA
一級建築士 古谷誠章
国土交通大臣登録 第150727号
一級建築士事務所 有限会社ナスカ
東京都知事登録 第39348号
東京都新宿区戸山3-15-1 日本駐車ビル4階

Date 2025. 02. 07

Name of Drawing
解体図 電気設備特記仕様書
照明器具表・分電盤図
Scale
Drawing No. K-14

写真1

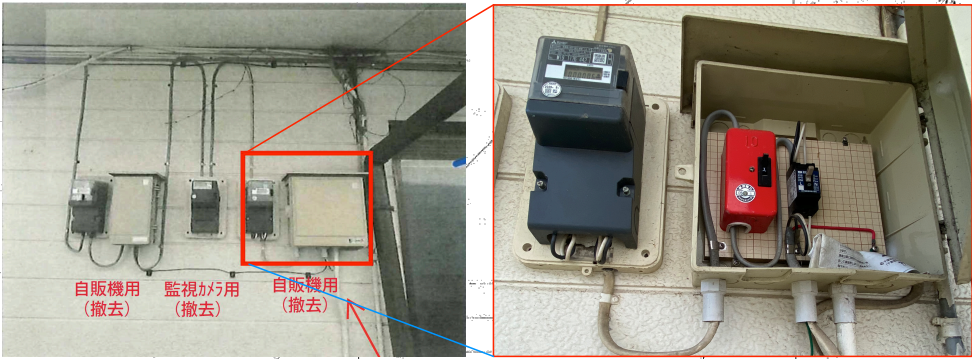

自販機用2台のみ撤去
監視カメラ用は残し
(写真1)

新規用分電盤
端子盤設置場所

既存共用分電盤撤去
(写真2)

各テナント用電話保安器移設
(NTT) 工事
(写真3)

撤去範囲を示す


特記
特記なき配線はVVF1.6×2Cとする。
配線器具はカラー用とする。

LP-Mの配線はVVF2.6×2Cとする。

写真2



写真3

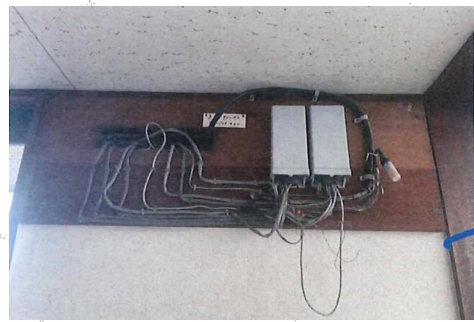

● 建築設計事務所

● 千葉県知事 第 97-1213 号
● 一級建築士 第 50490 号 原 克 己
● 千葉県館山市 ☎ (0470) 22-5010

● 鋸南町 観光物産センター

新築 工事設計図

電灯・コンセント・非常用照明
誘導灯設備
平面図 S=1/100

B . 0 2

Note
※特記なき限り既存残置とする
241010: 監視カメラ用盤撤去記載


Project Title
鋸南町 観光物産センター改修工事

Client 鋸南町
Architect NASCA
Engineer 円酒橋造設計
設備計画

Drawn by K. IKUTA
Checked by N. FURUYA T. KIKAWA
一級建築士 古谷誠章
国土交通大臣登録 第150727号
一級建築士事務所 有限会社ナスカ
東京都知事登録 第39348号
東京都新宿区戸山3-15-1 日本駐車ビル4階


Date 2025. 02. 07

Name of Drawing
解体図 電灯コンセント・
非常照明誘導灯設備図
Scale 1/150
Drawing No. K-15

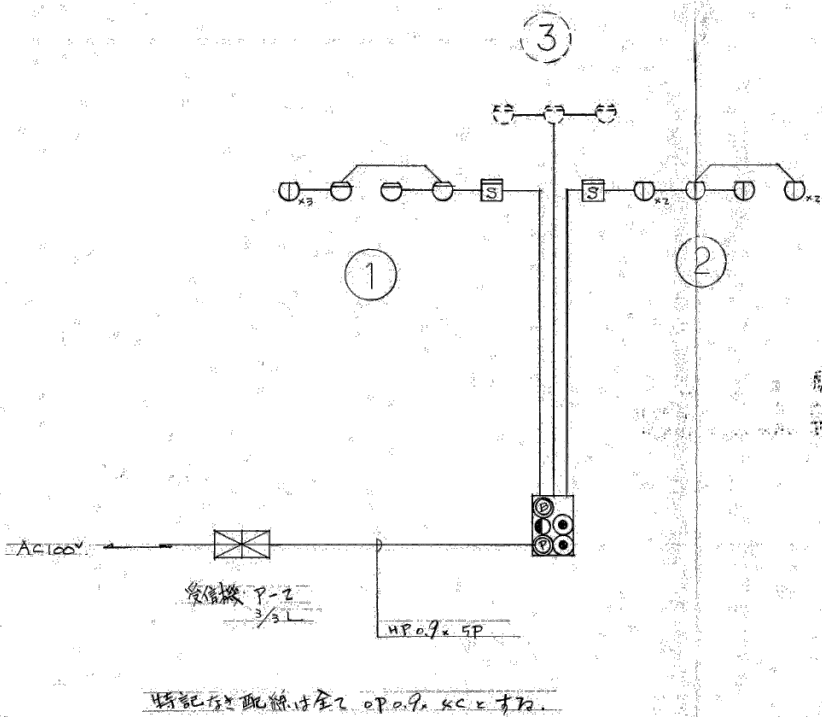

凡例

記号	名称	備考
	受信機 P型2級 3/3回線	
	総合盤 P型2級 壁型埋込	
	試験用 押釦スイッチ	
	自動式 2種 感知器 2種	
	" " (煙感設置)	
	定温式 " 1種	
	煙感知器 /	
	配線 天井内・外	
	警式区域	
	" 番号	

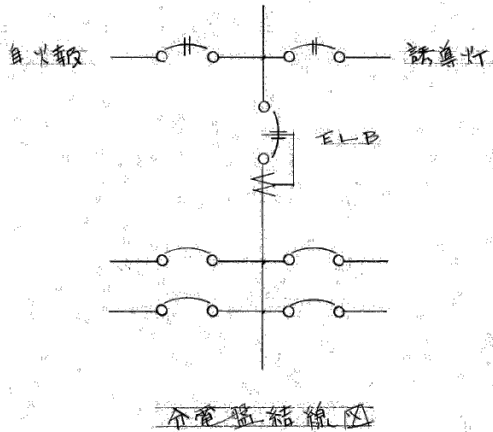

● 建築設計事務所

● 千葉県知事 第 91-1213 号
● 一級建築士 第 50490 号 原 克 己
● 千葉県館山市 ☎ (0470) 22-5010 (代)

● 鋸南町 観光物産センター

新築 工事設計図

自動火災報知設備
凡例・系統図

B . 0 3

Note
※特記なき限り既存残置とする


Project Title
鋸南町 観光物産センター改修工事

Client 鋸南町
Architect NASCA
Engineer 円酒橋造設計
設備計画

Drawn by K. IKUTA
Checked by N. FURUYA T. KIKKAWA
一級建築士 古谷誠章
国土交通大臣登録 第150727号
一級建築士事務所 有限会社ナスカ
東京都知事登録 第39348号
東京都新宿区戸山3-15-1 日本駐車場ビル4階



Date 2025. 02. 07

Name of Drawing
解体図 自動火災報知設備
凡例・系統図
Scale
Drawing No. K-16

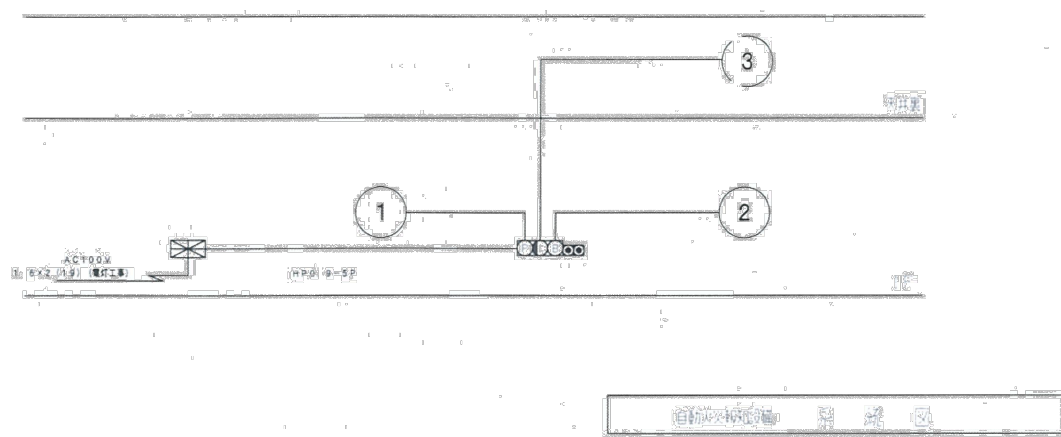

記号	名称	備考
☒	受信機	
○	通知機	
○	火災警報機	DC24V 第1分岐
○	火災警報機	AC24V
○	火災警報機	第2分岐
○	通知機	第1分岐
○	通知機	第2分岐
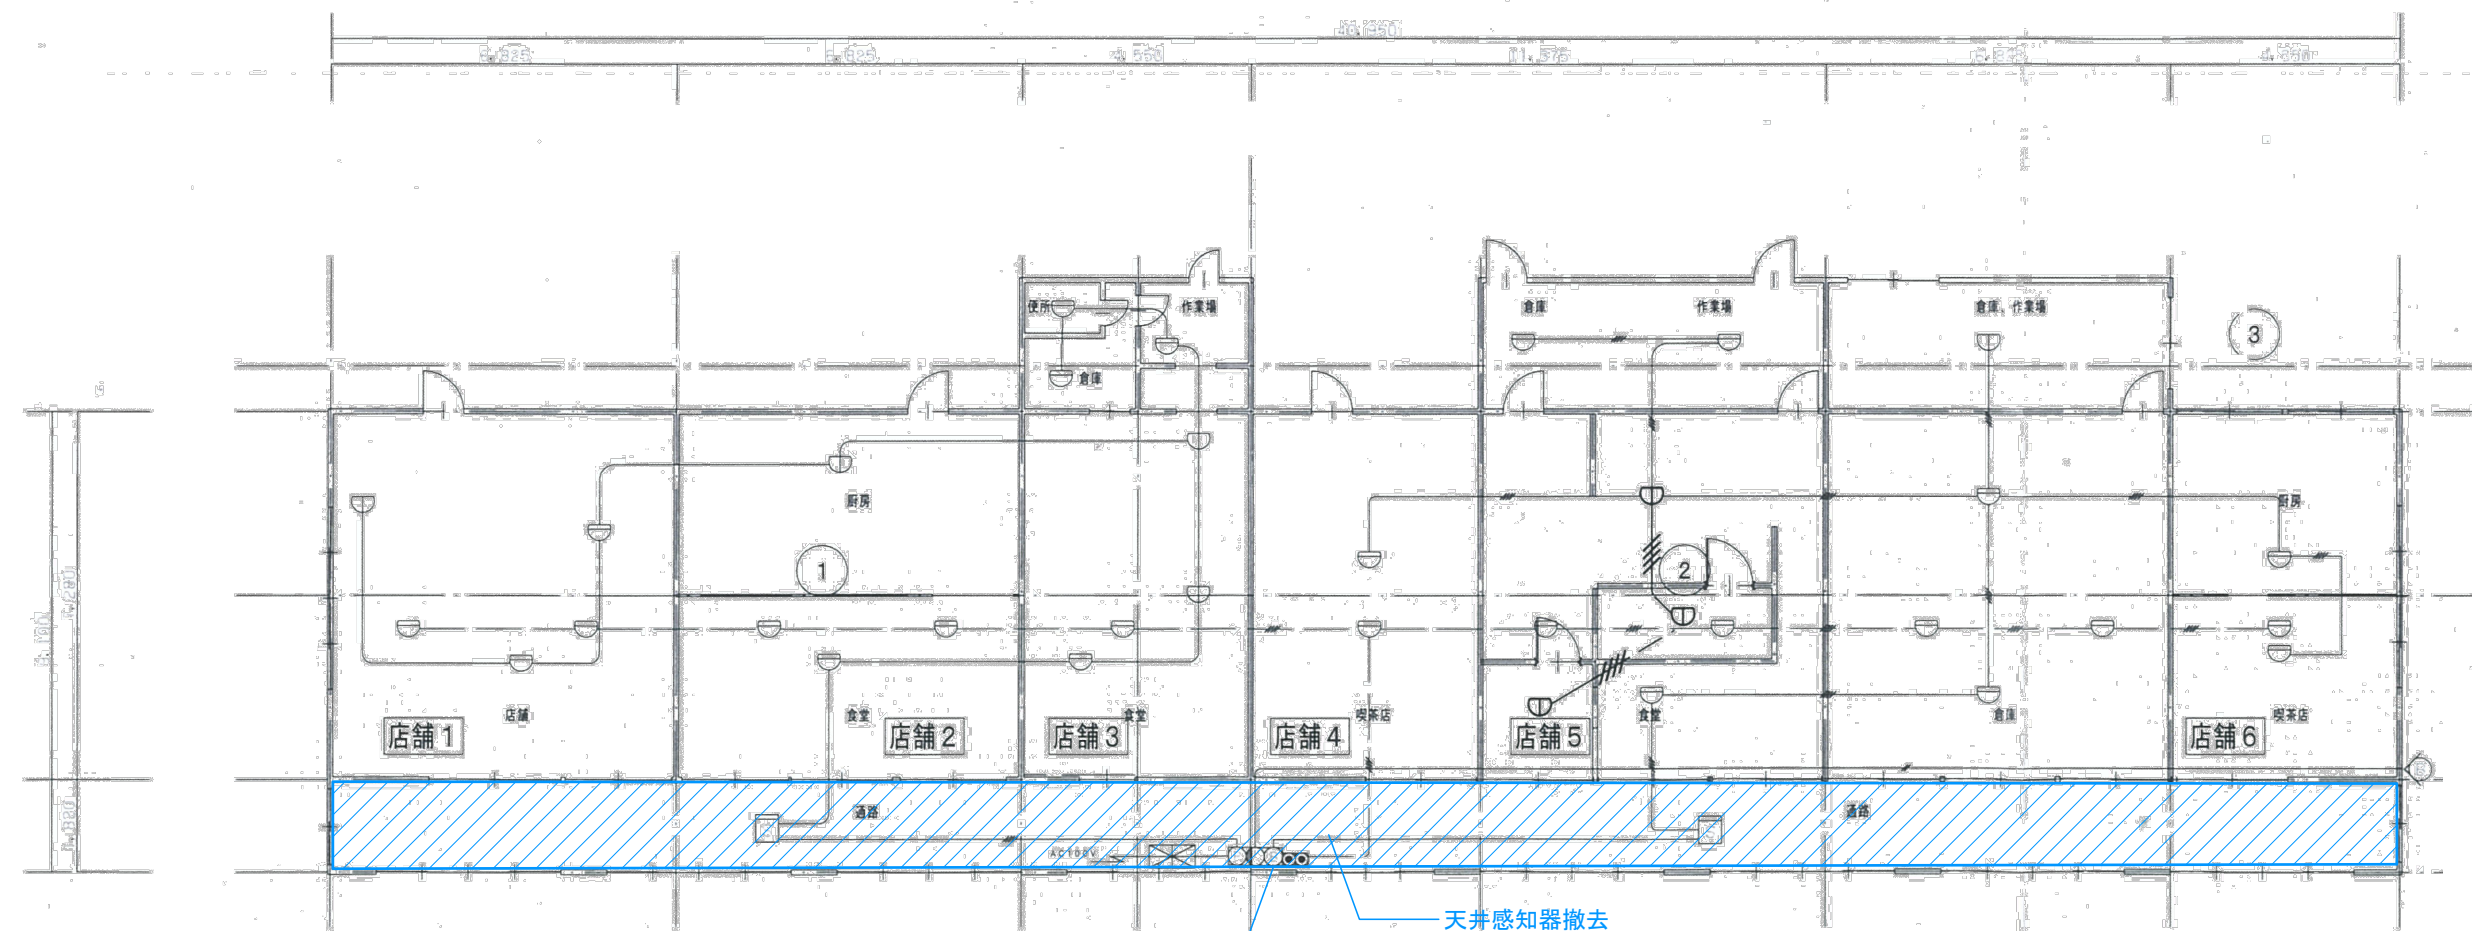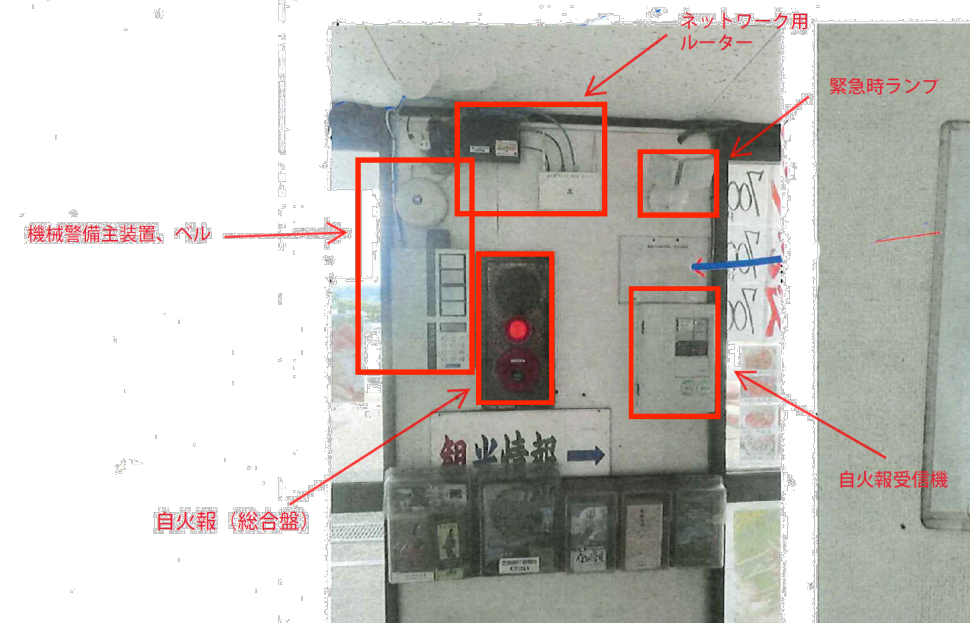

- ・自火報(総合盤)は屋外ステンレス仕様に取り換え
 - ・ネットワーク用ルーター(NTT工事), APは撤去
 - ・緊急時ランプ(機械警備)撤去
 - ・自火報受信機は取り外しの上再利用とする(建築工事にて収納箱を造作する)
- (写真1)

天井感知器撤去

- 1 1階テナント側
- 2 1階売店側
- 3 1階天井裏

鋸南町観光物産センター
S=1:150
自動火災報知設備

Note
※特記なき限り既存残置とする

Project Title
鋸南町 観光物産センター改修工事

Client 鋸南町
Architect NASCA
Engineer 円酒橋造設計
設備計画

Draw by K. IKUTA
Checked by N. FURUYA T. KIKAWA
一級建築士 古谷誠章
国土交通大臣登録 第150727号
一級建築士事務所 有限会社ナスカ
東京都知事登録 第39348号
東京都新宿区戸山3-15-1 日本駐車ビル4階

Date 2025. 02. 07

Name of Drawing
解体図 自動火災報知設備平面図
Scale 1/150
Drawing No. K-17