


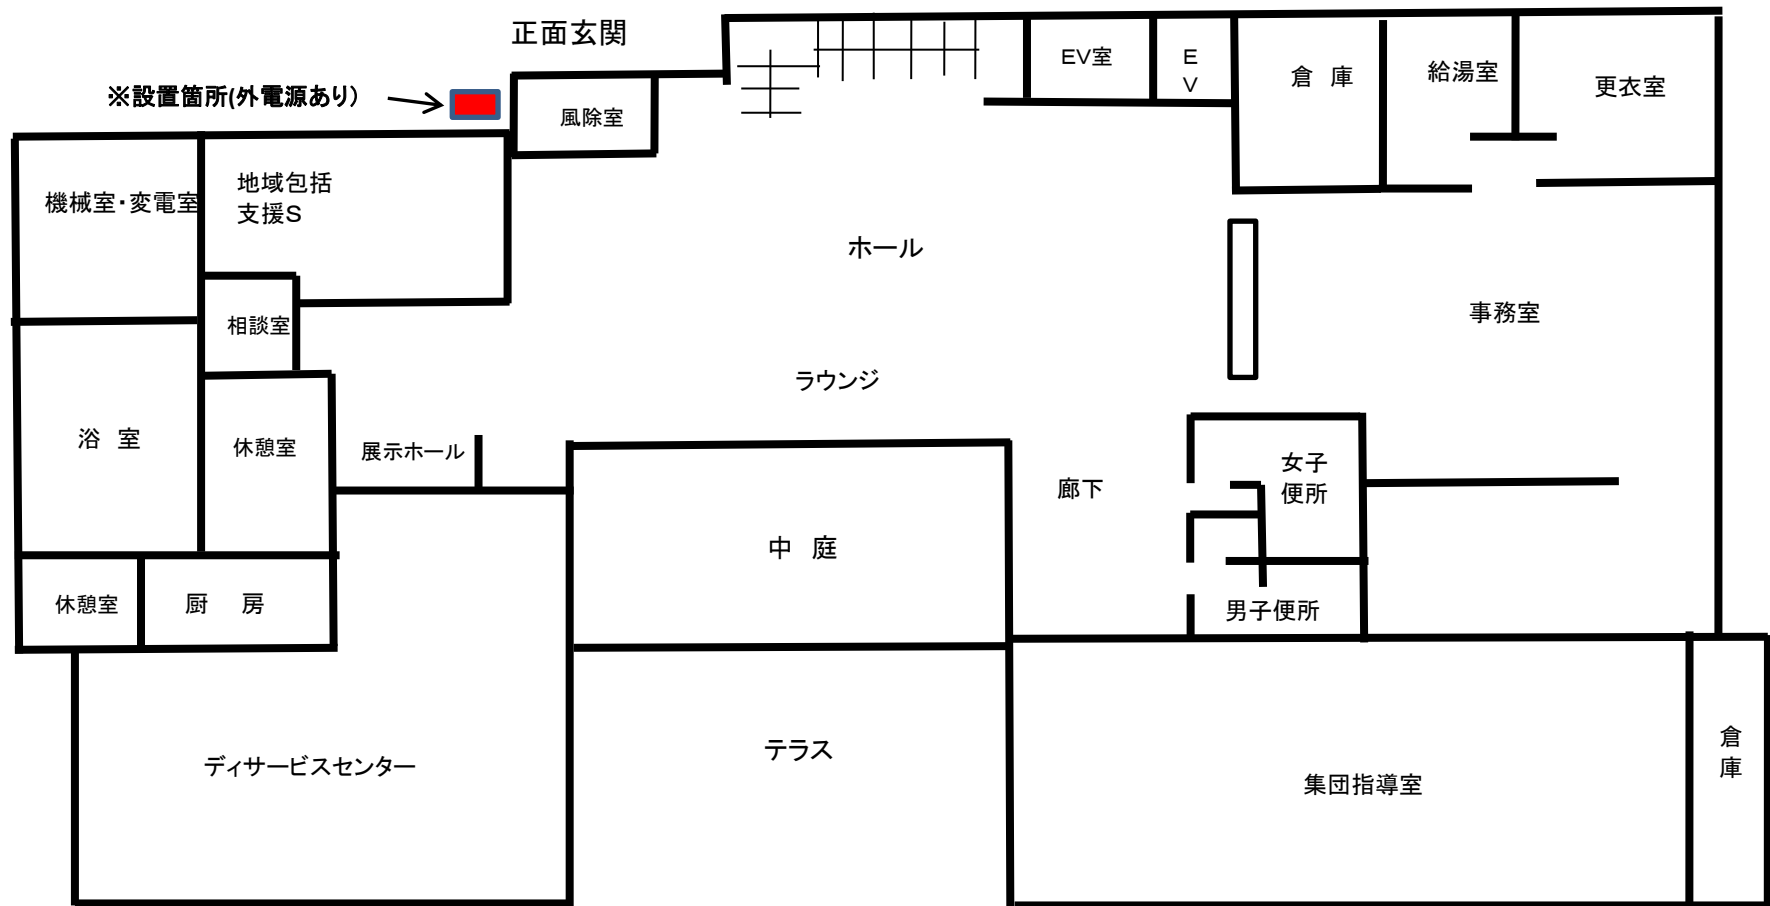

保健福祉総合センター1階平面図