


参考資料 2 公民館矩形図

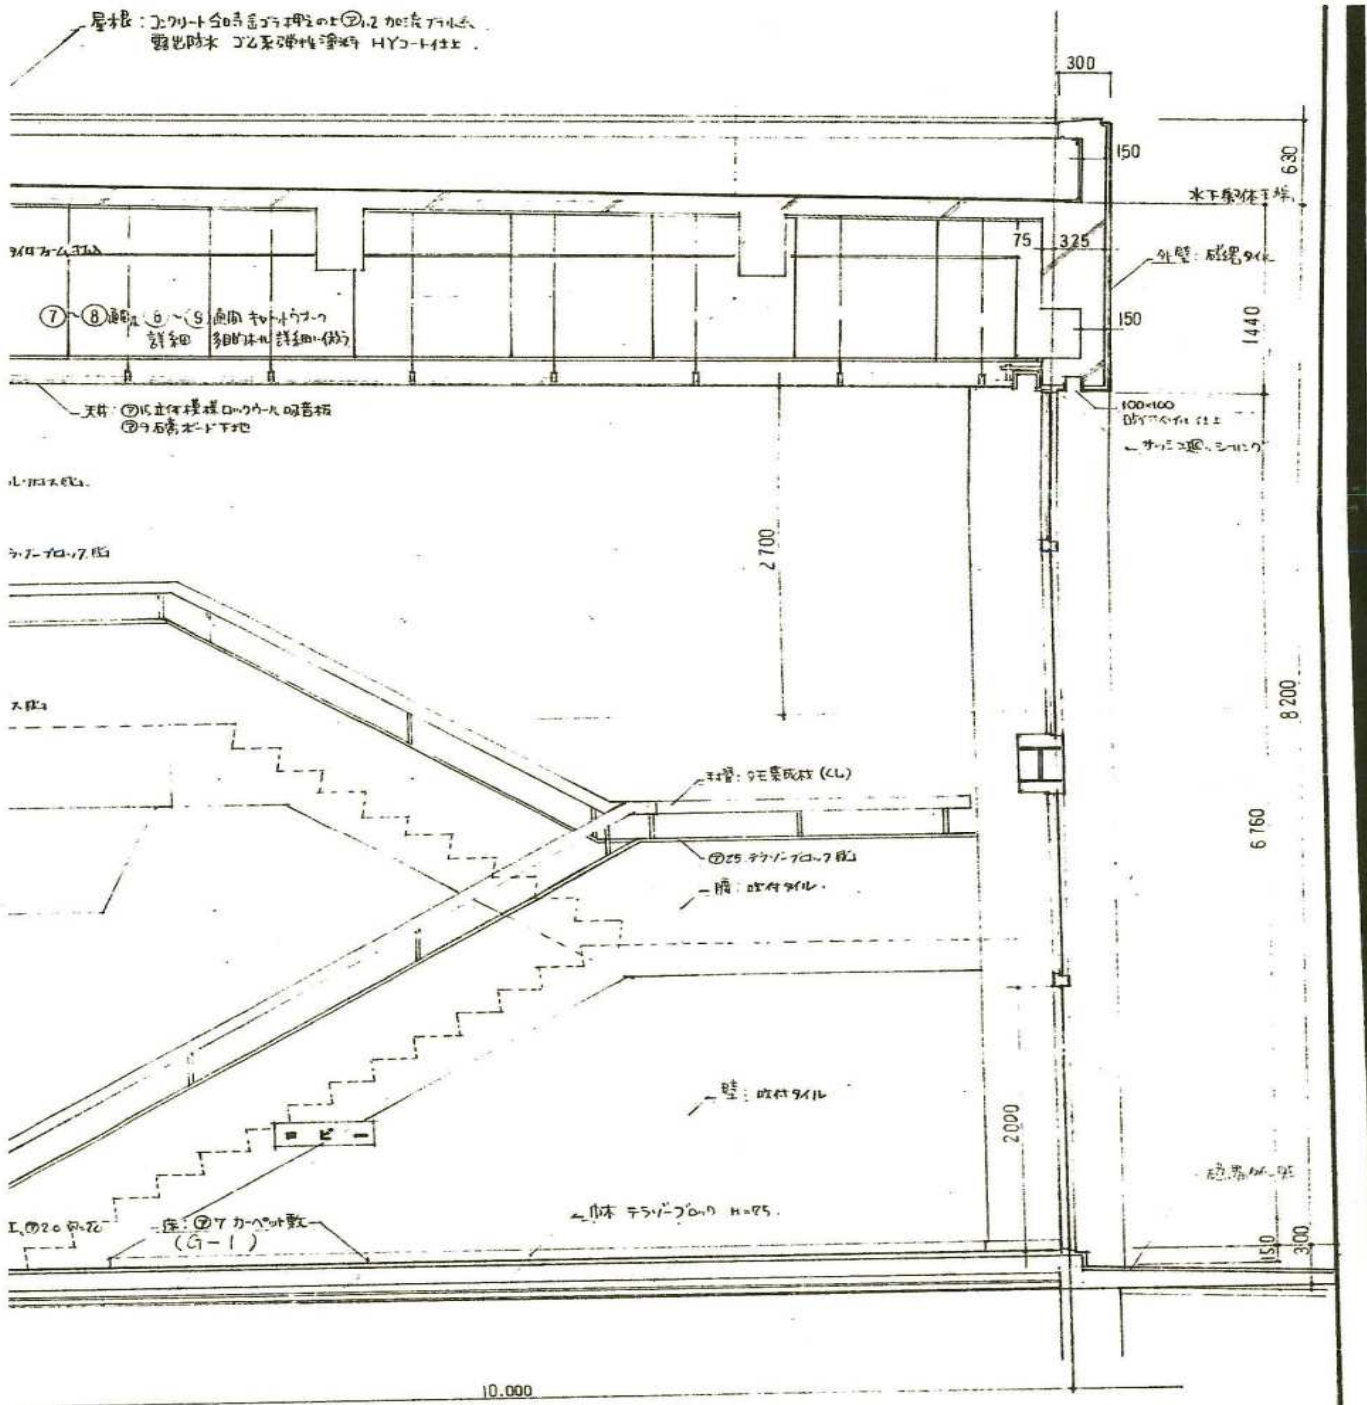

計図 1/30

DATE.	鋸南町中央公民館改修工事	設計図	DR. NO. 21-10
	矩形図 2	SCALE 1/30	
	一級建築士事務所 東京都登録第4539号	一級建築士登録第210472号	AP. CH. DR.
	株式会社 楠山設計	久寿米木 康重	
	東京都千代田区猿蓑町1丁目2番2号 日賀ビル	TEL. 03(3292)3571	