



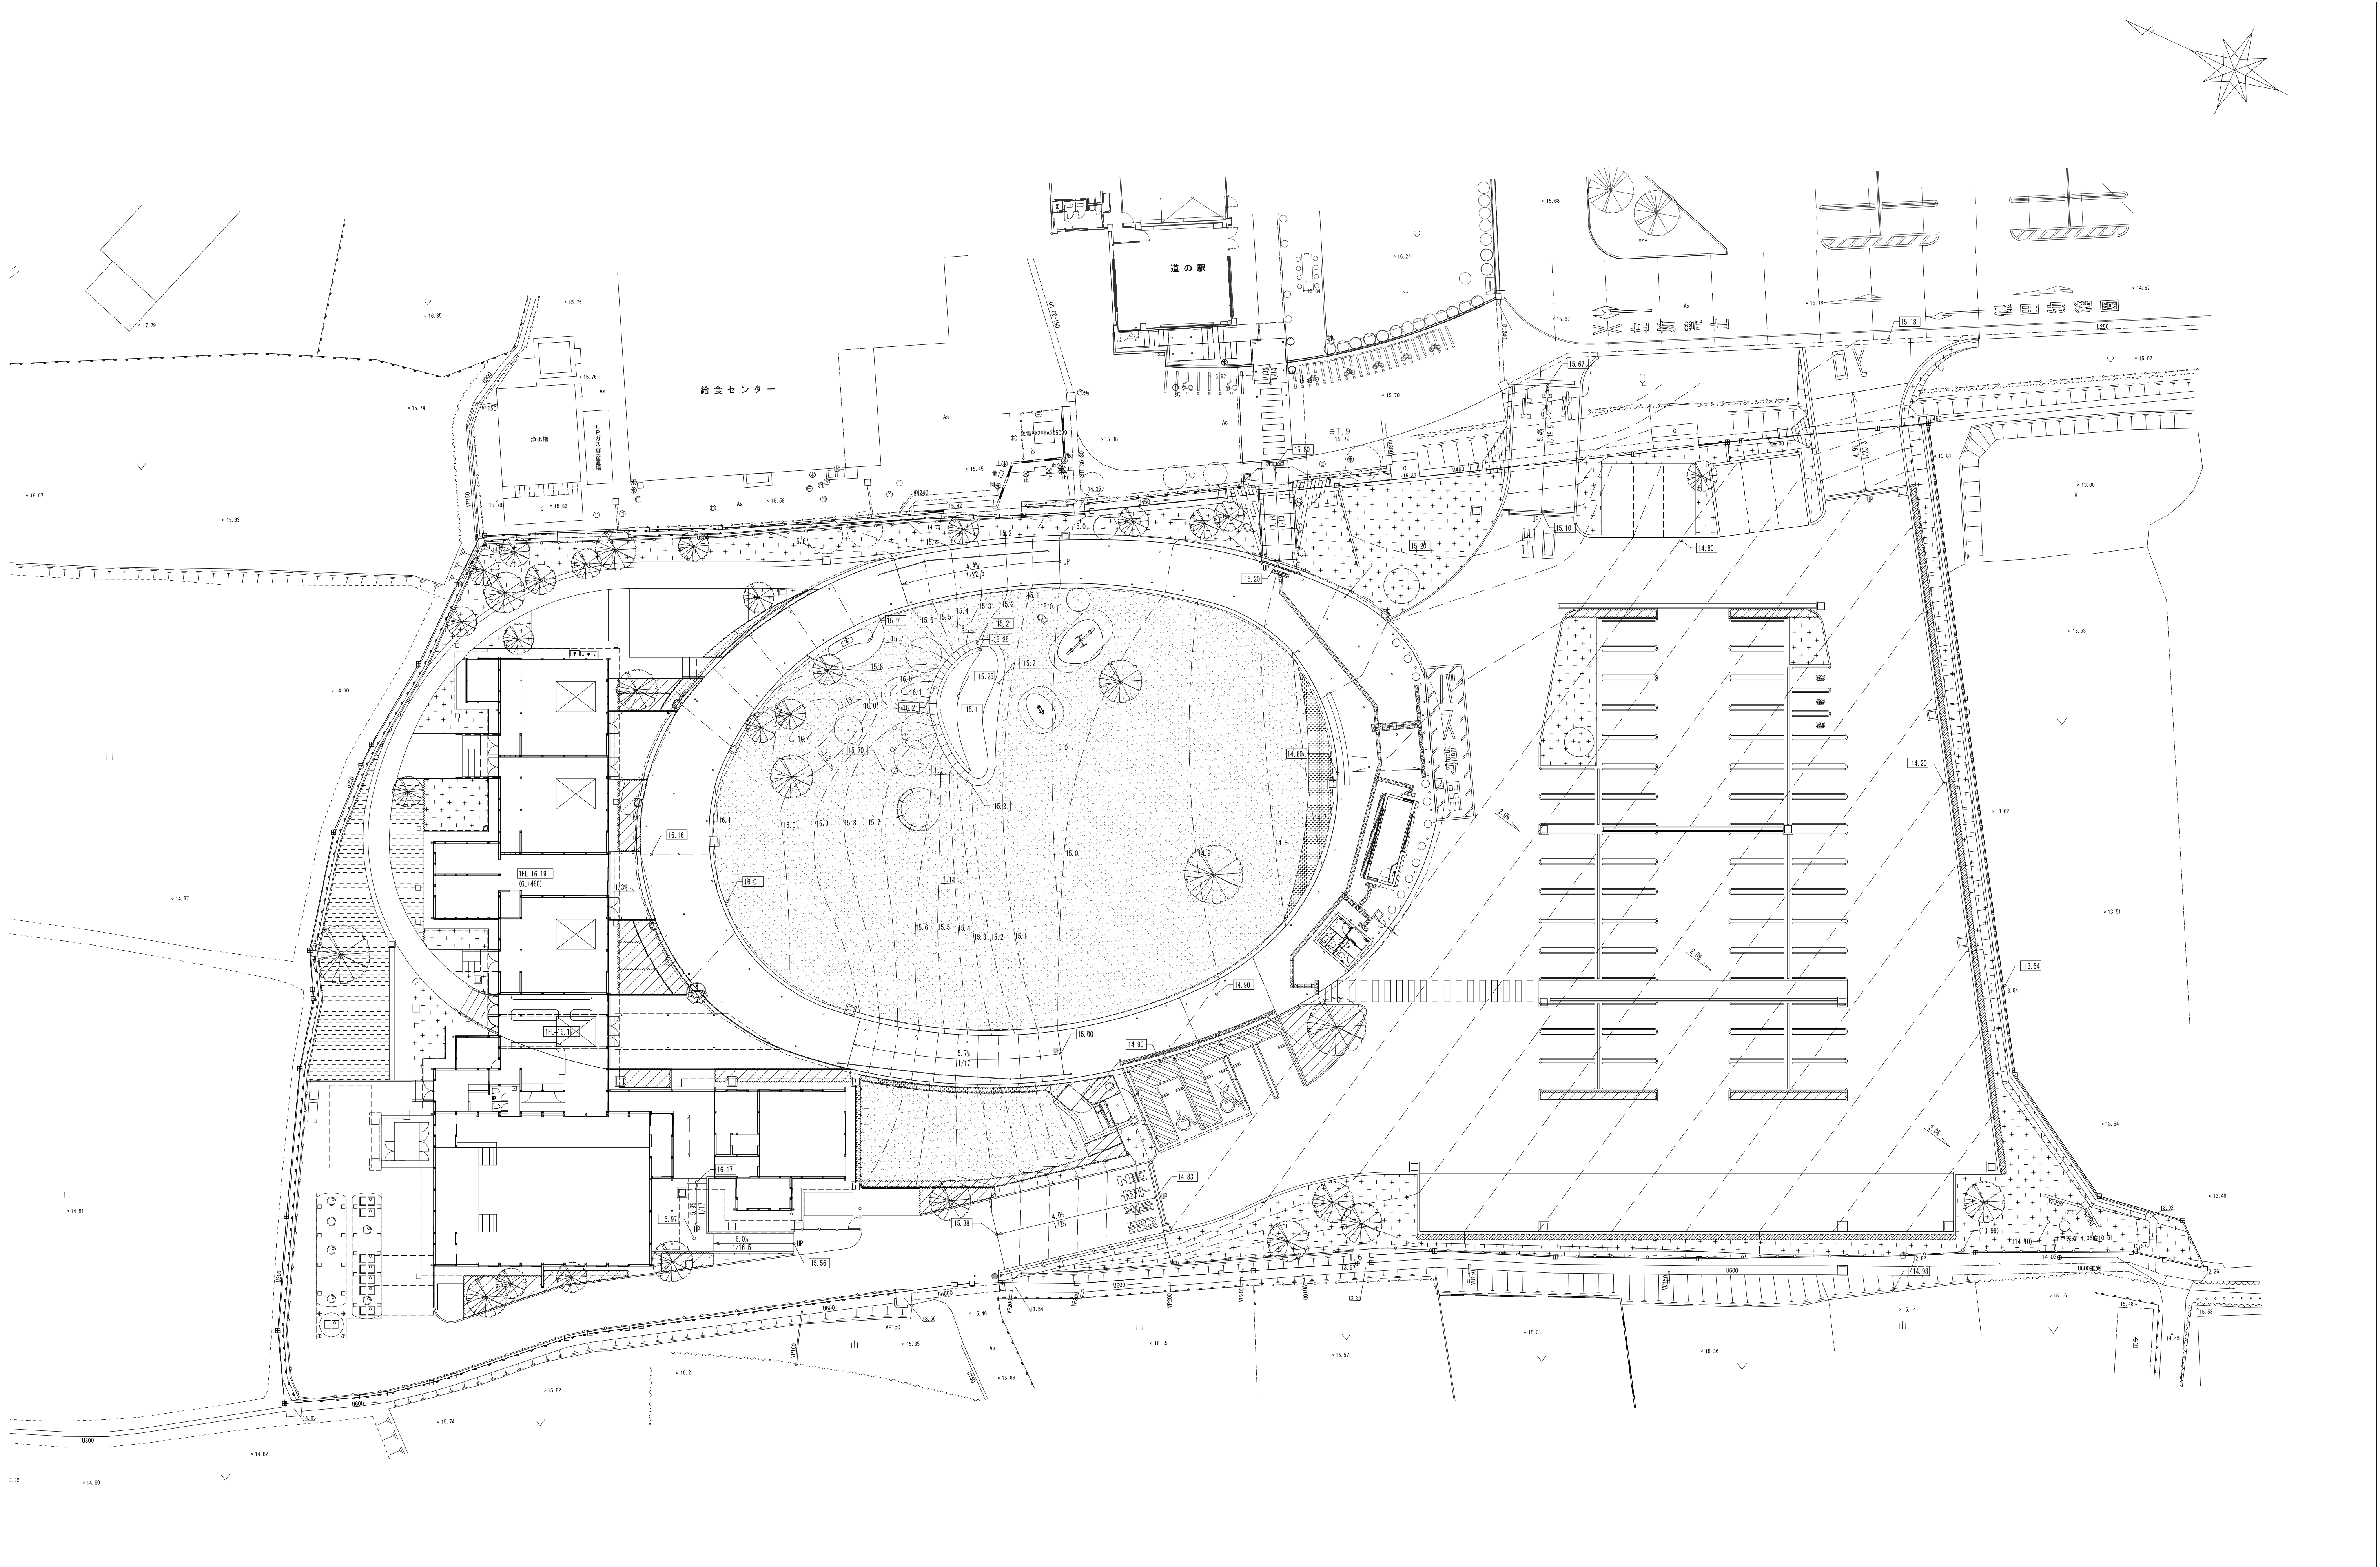

遠藤克彦建築研究所・アトリエコ 設計共同体	意匠 株式会社 遠藤克彦建築研究所 一級建築士事務所 東京都知事登録 第54290号 管理建築士・一級建築士 大臣登録 第295522号 遠藤 克彦	意匠 アトリエコ 一級建築士事務所 東京都知事番号 第60307号 管理建築士・一級建築士 大臣登録 第360502号 塩崎 (小林) 佐絵子	外構 株式会社E-DESIGN 建設コンサルタント登録 建28第9722号 技術管理者・技術士 建設部門 (都市及び地方計画) 第39531号 忽那 裕樹	MEMO 鋸南町都市交流施設周辺整備設計業務委託	工事名称 鋸南町都市交流施設周辺整備工事 図面名称 外構計画平面図	図面尺度 1/250 (A1) 1/500 (A3)	日付 2022・3・25 作成者 石田真実	区分	図面番号	通し番号
								外構 (総合)	L-001	

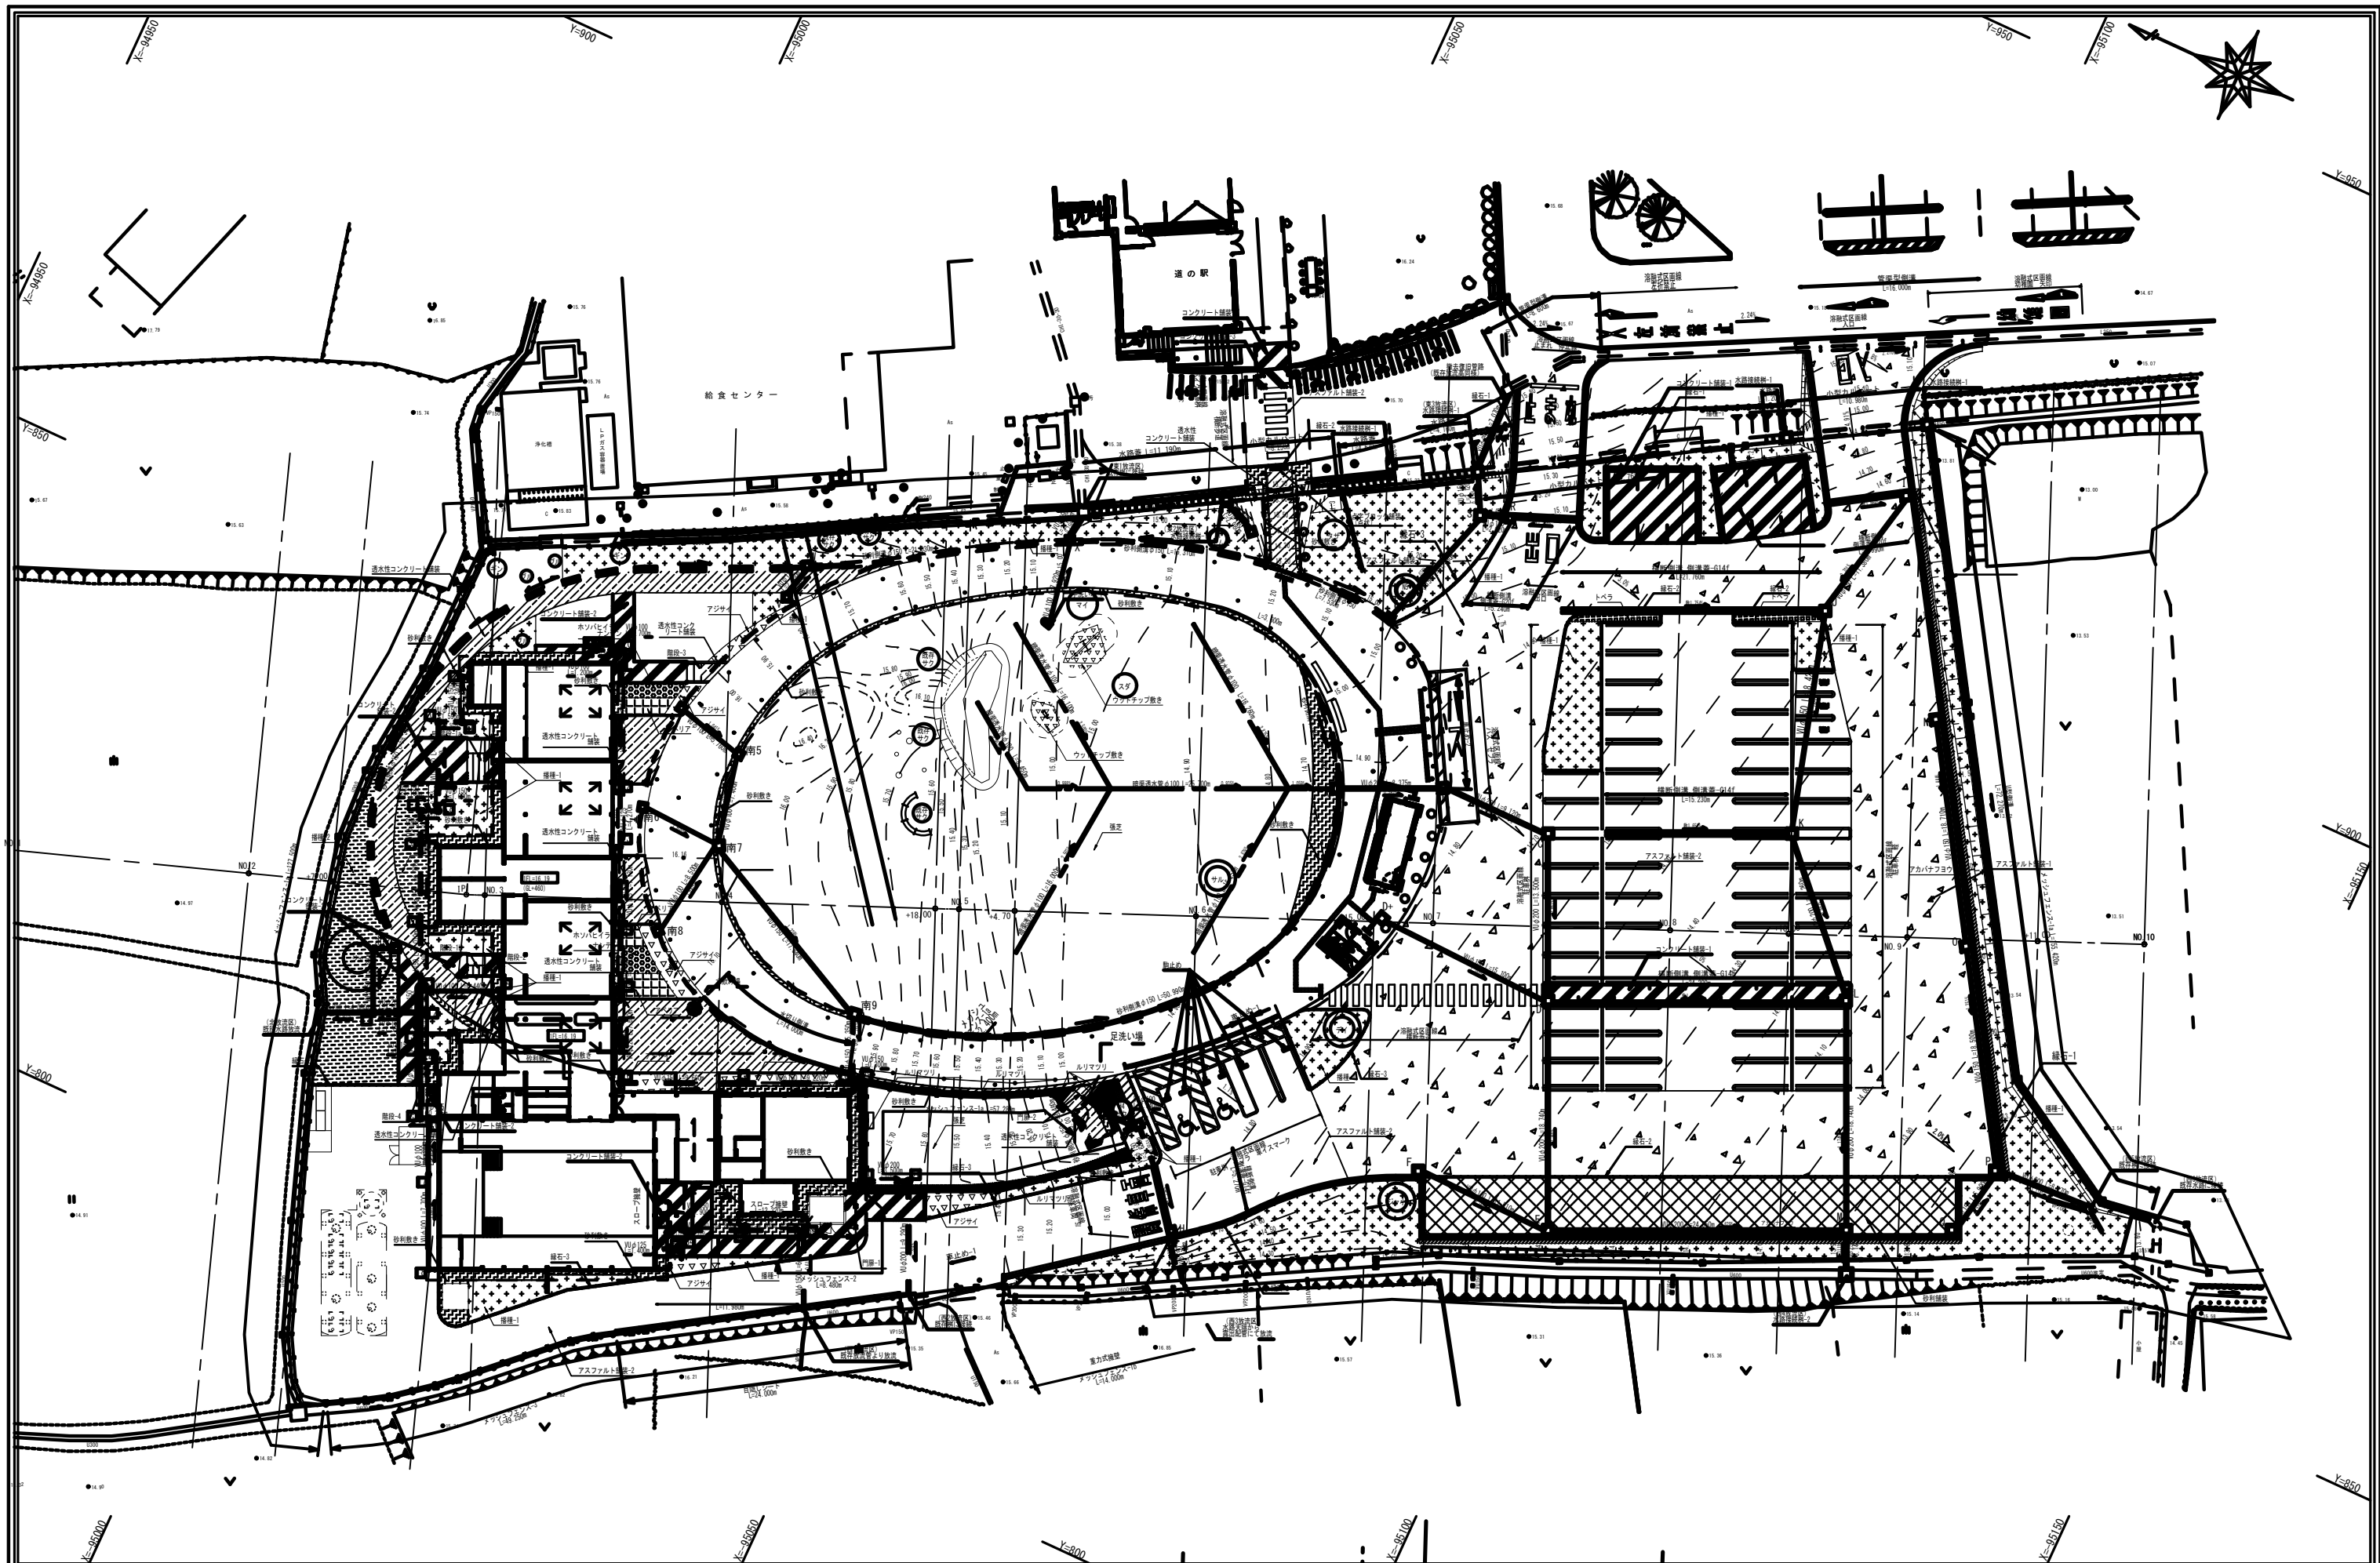

遠藤克彦建築研究所・アトリエコ 設計共同体	表紙 株式会社 遠藤克彦建築研究所 一級建築士事務所 東京都知事登録 第54290号 管理建築士 一級建築士 大臣登録 第295522号 遠藤 克彦	表紙 アトリエコ 一級建築士事務所 東京都知事番号 第60307号 管理建築士 一級建築士 大臣登録 第360502号 塩崎 (小林) 佐絵子	外構 株式会社E-DESIGN 建設コンサルタント登録 建28第9722号 技術管理者 技師士 建設部門 (都市及び地方計画) 第39531号 忽那 裕樹	MEMO 鋸南町都市交流施設周辺整備設計業務委託	工事名称 鋸南町都市交流施設周辺整備工事	図面尺度 1/250 (A1) 1/500 (A3)	日付 2022・3・25	区分 外構 (総合)	図面番号 L-001	通し番号
					図面名称 外構計画平面図	作成者 石田真実				