




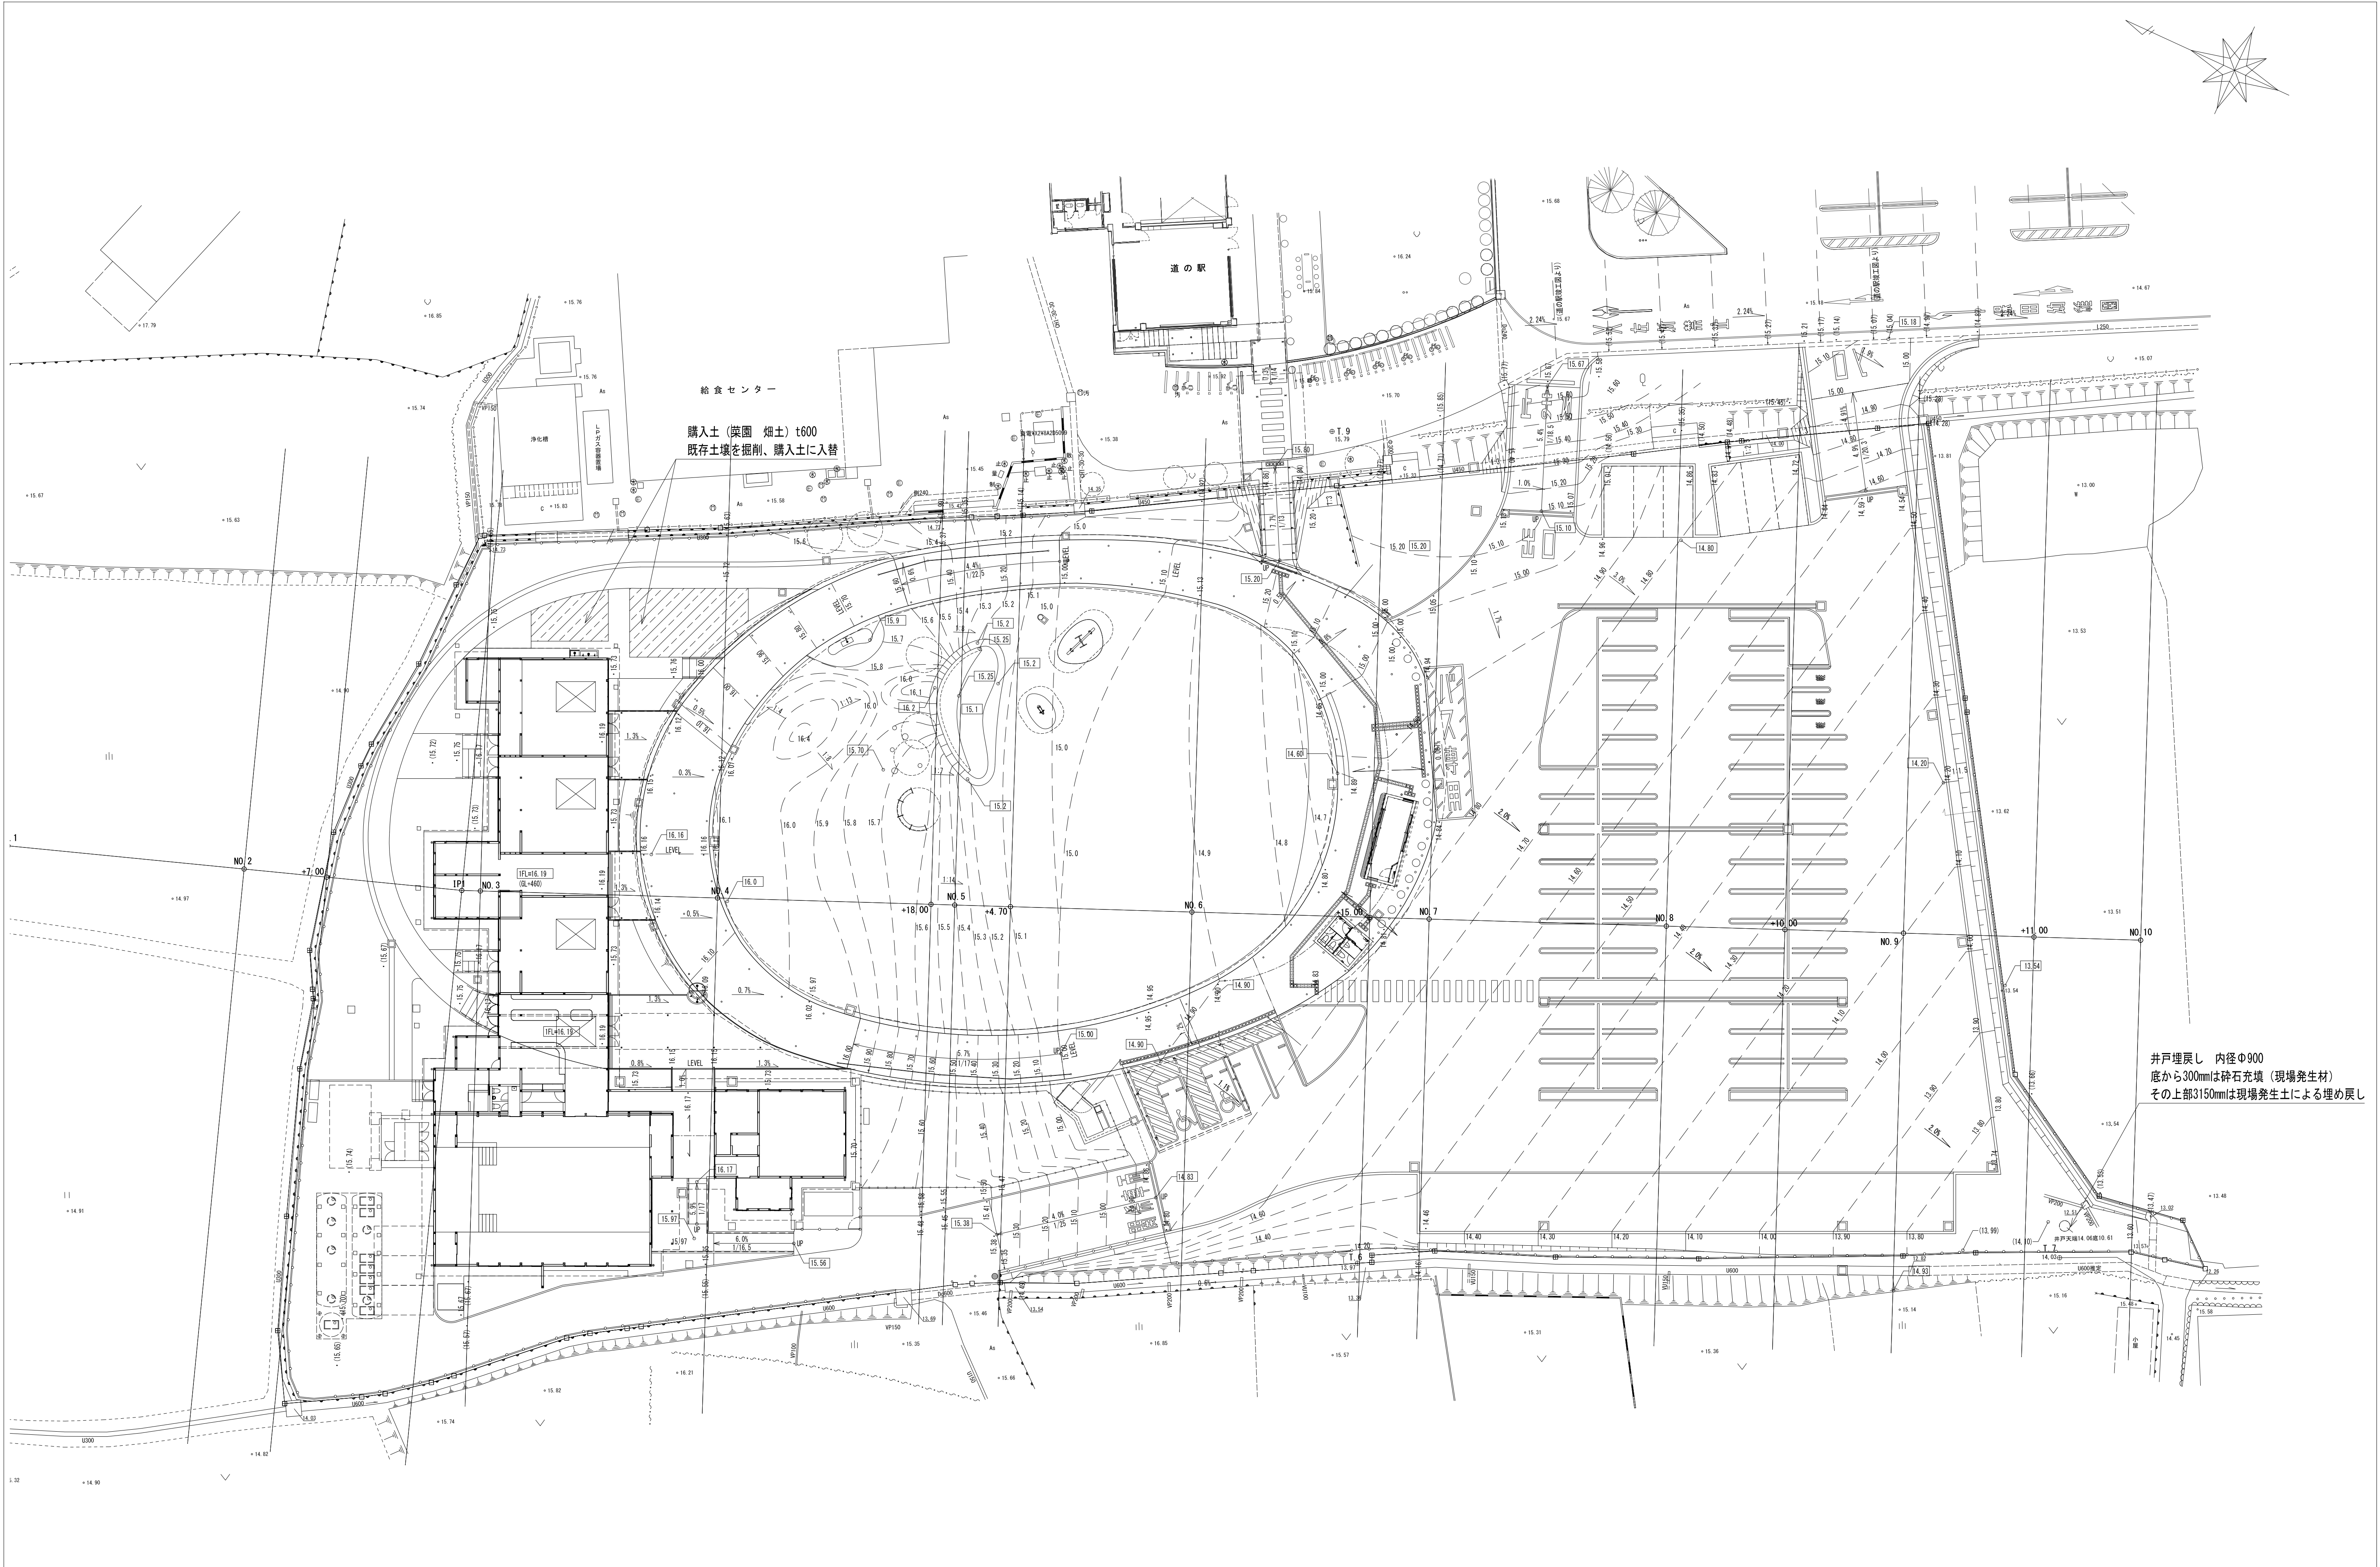


遠藤克彦建築研究所・アトリエコ 設計共同体	意匠 株式会社 遠藤克彦建築研究所 一級建築士事務所 東京都知事登録 第54290号 管理建築士・一級建築士 大臣登録 第295522号 遠藤 克彦	意匠 アトリエコ 一級建築士事務所 東京都知事番号 第60307号 管理建築士・一級建築士 大臣登録 第360502号 塩崎（小林）佐絵子	外構 株式会社E-DESIGN 建設コンサルタント登録 建28第9722号 技術管理者・技術士 建設部門（都市及び地方計画） 第39531号 忽那 裕樹	MEMO 鋸南町都市交流施設周辺整備設計業務委託	工事名称 鋸南町都市交流施設周辺整備工事 図面名称 造成計画平面図	図面尺度 1/250 (A1) 1/500 (A3)	日付 2022・3・25 作成者 石田真実	区分	図面番号	通し番号
								外構 （総合）	L-003	

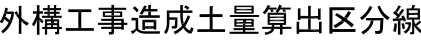

通し番号

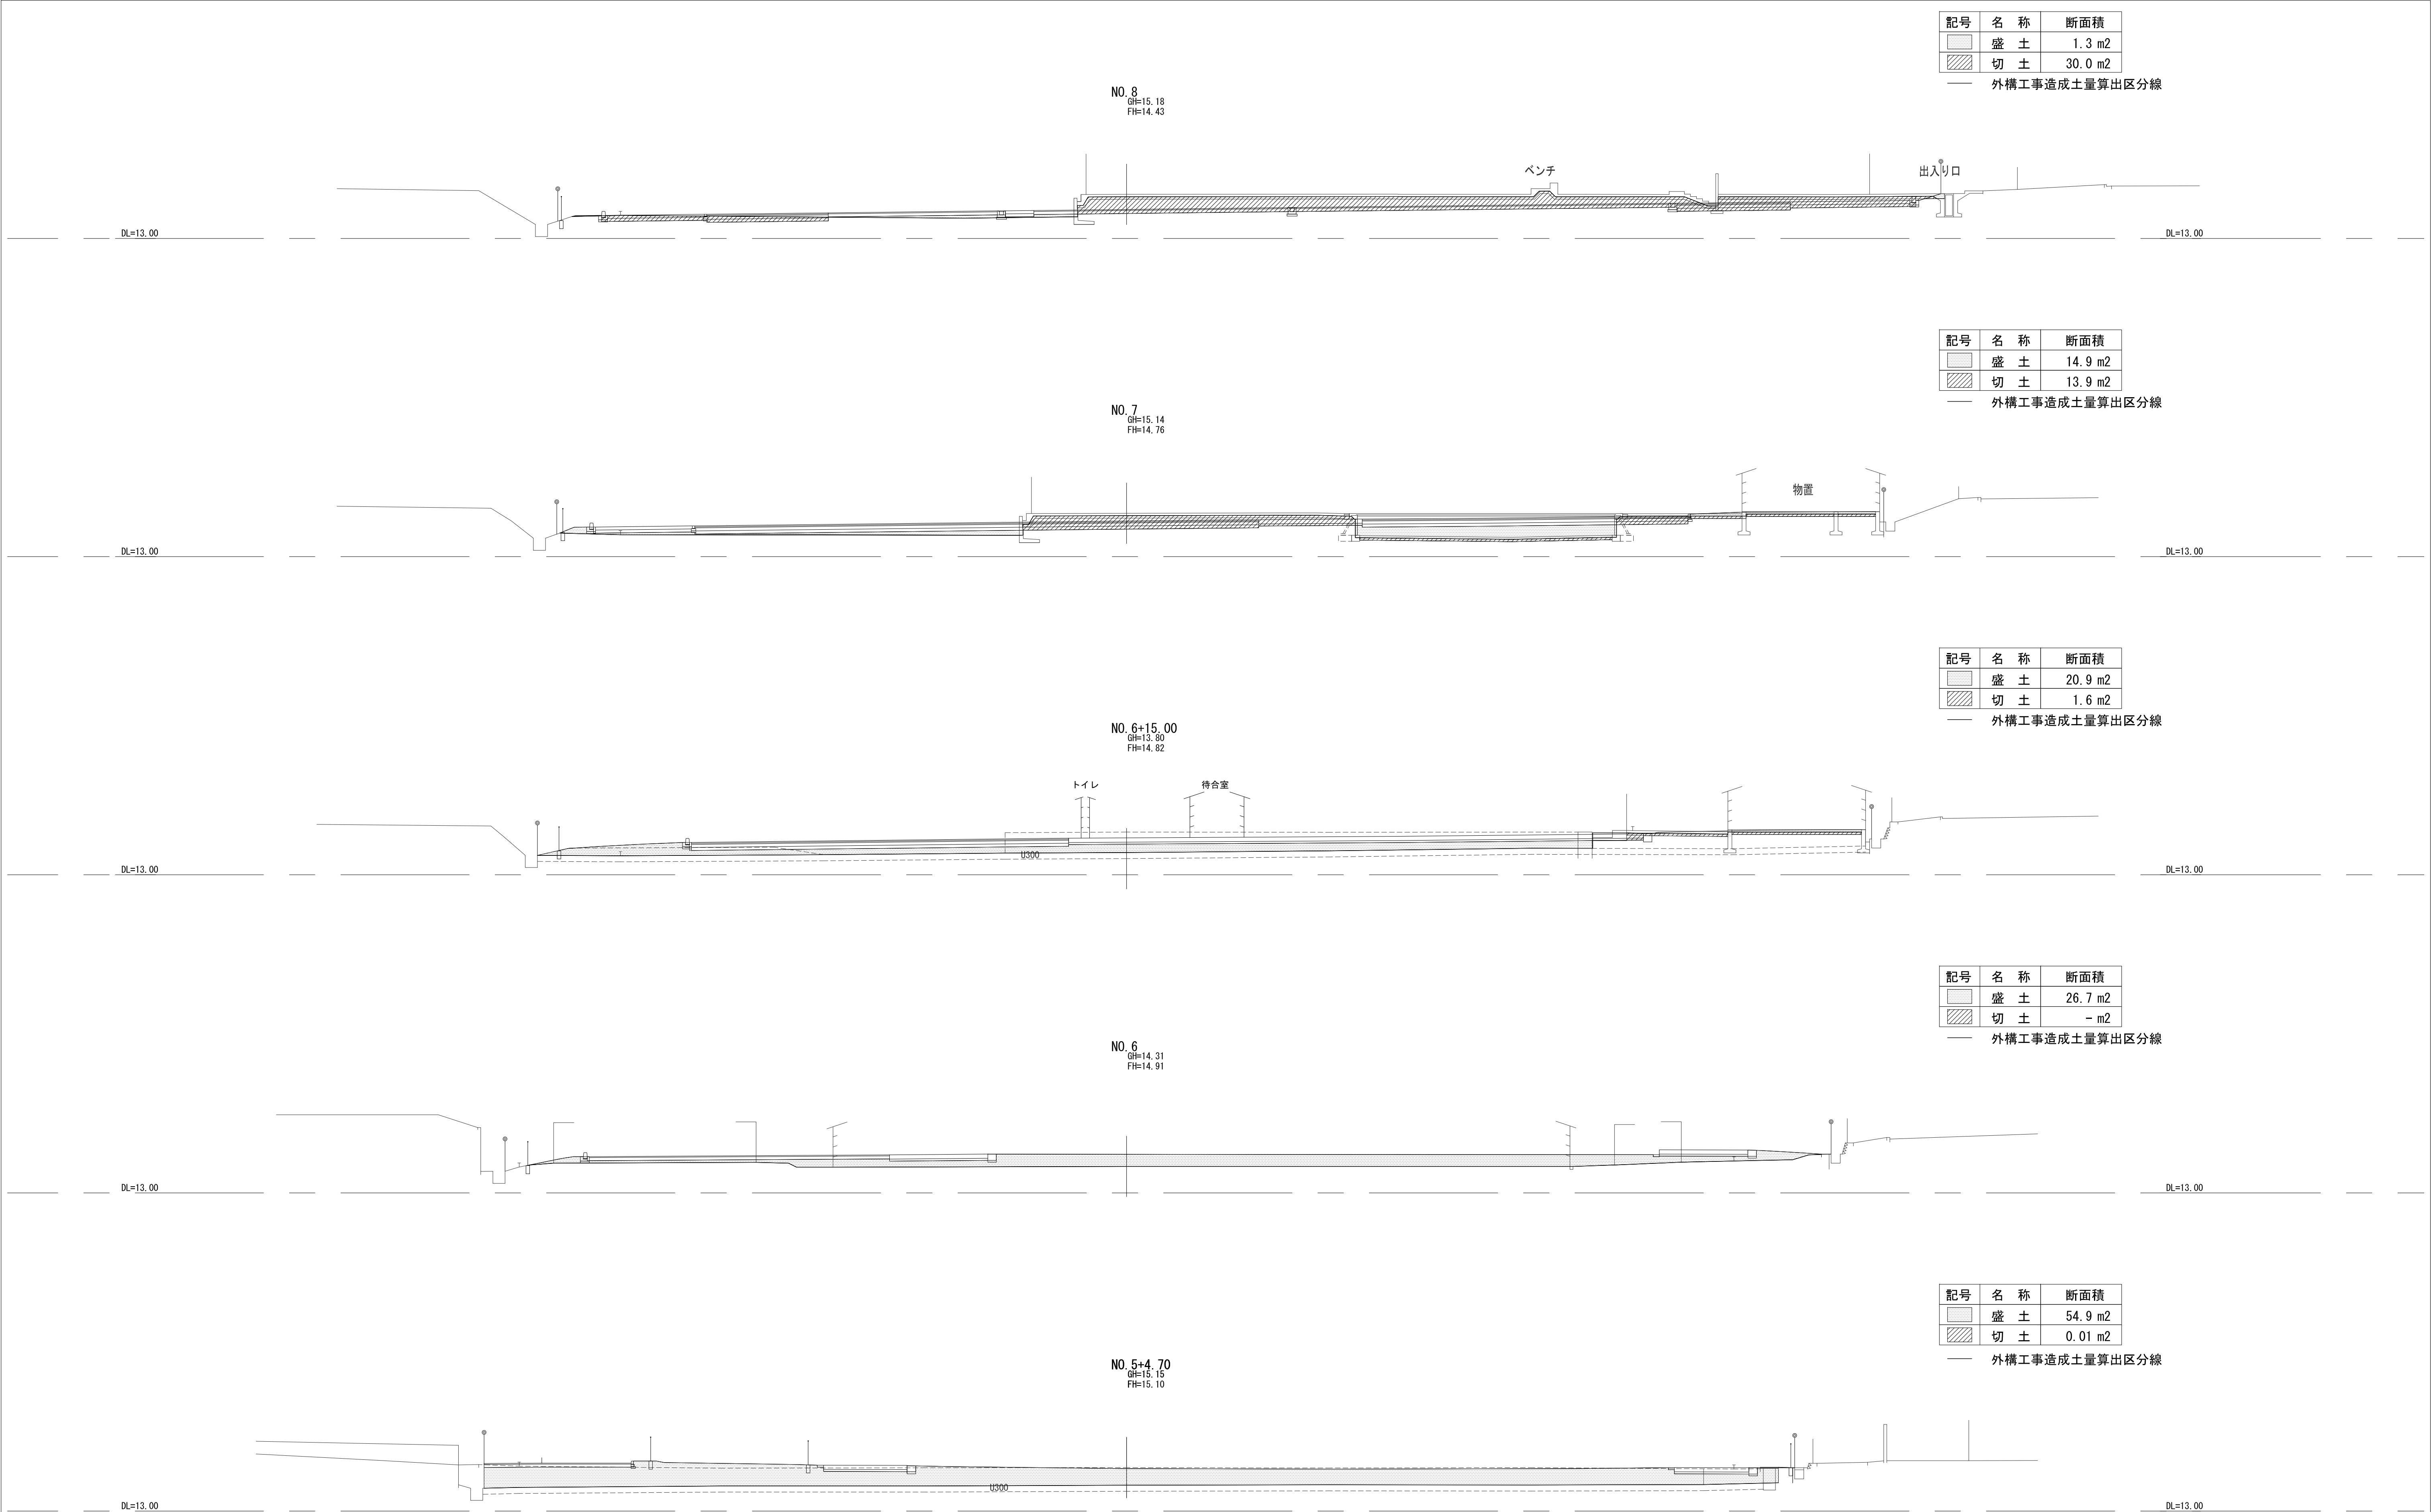

遠藤克彦建築研究所・アトリエコ 設計共同体	意匠 株式会社 遠藤克彦建築研究所 一級建築士事務所 東京都知事登録 第54290号 管理建築士・一級建築士 大臣登録 第295522号 遠藤 克彦	意匠 アトリエコ 一級建築士事務所 東京都知事番号 第60307号 管理建築士・一級建築士 大臣登録 第360502号 塩崎 (小林) 佐絵子	外構 株式会社E-DESIGN 建設コンサルタント登録 建28第9722号 技術管理者・技術士 建設部門 (都市及び地方計画) 第39531号 忽那 裕樹	MEMO 鋸南町都市交流施設周辺整備設計業務委託	工事名称 鋸南町都市交流施設周辺整備工事	図面尺度 1/150 (A1) 1/300 (A3)	日付 2022・3・25	区分	図面番号	通し番号
					図面名称 造成計画横断面図 (2)		作成者 石田真実	外構 (総合)	L-005	

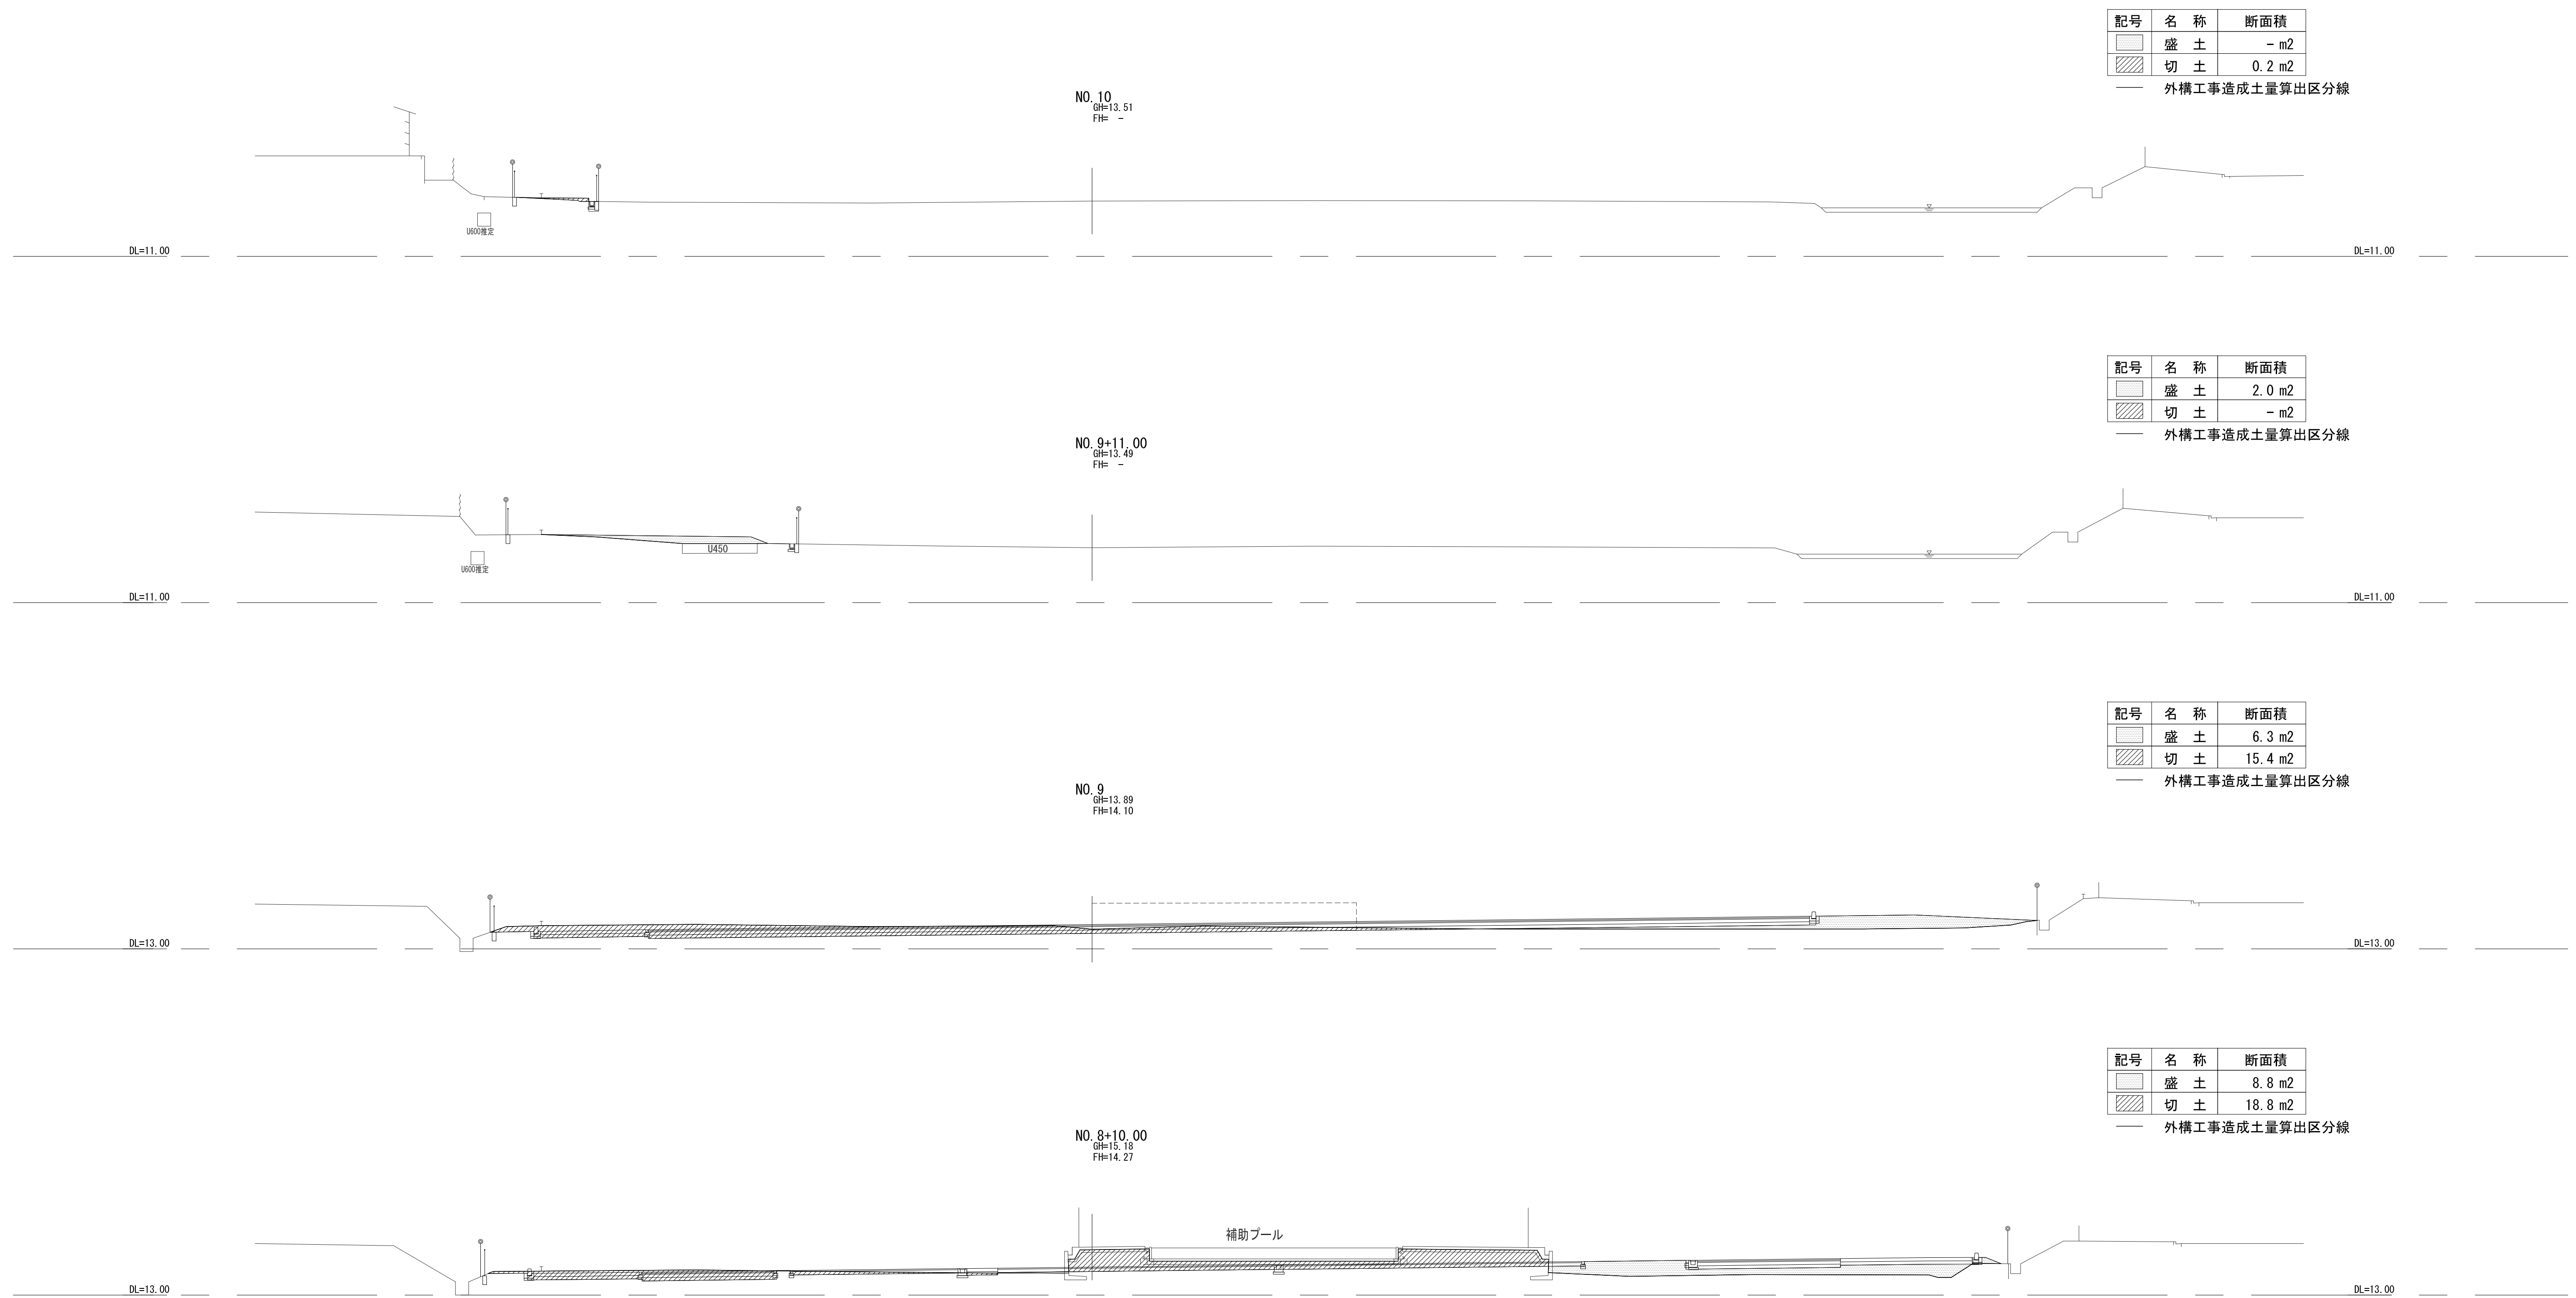

遠藤克彦建築研究所・アトリエコ　設計共同体	意匠 株式会社 遠藤克彦建築研究所 一級建築士事務所 東京都知事登録 第54290号 管理棟梁士、一級建築士 大臣登録 第295522号 遠藤 克彦	意匠 アトリエコ 一級建築士事務所 東京都知事番号 第60307号 管理棟梁士、一級建築士 大臣登録 第360502号 塩崎（小林）佐絵子	外構 株式会社E-DESIGN 建設コンサルタント登録 雑28第9722号 技術管理責任者、技師士 建設部門（都市及び地方計画）第39631号 忍那 裕樹	MEMO	裾南町都市交流施設周辺整備設計業務委託 造成計画横断図(3)	工事名称 裾南町都市交流施設周辺整備工事	図面尺度 1/150 (A1) 1/300 (A3)	日付 2022・3・25	作成者 石田真実	区分 外構 (総合)	図面番号 L-006	通し番号
						図面名称						