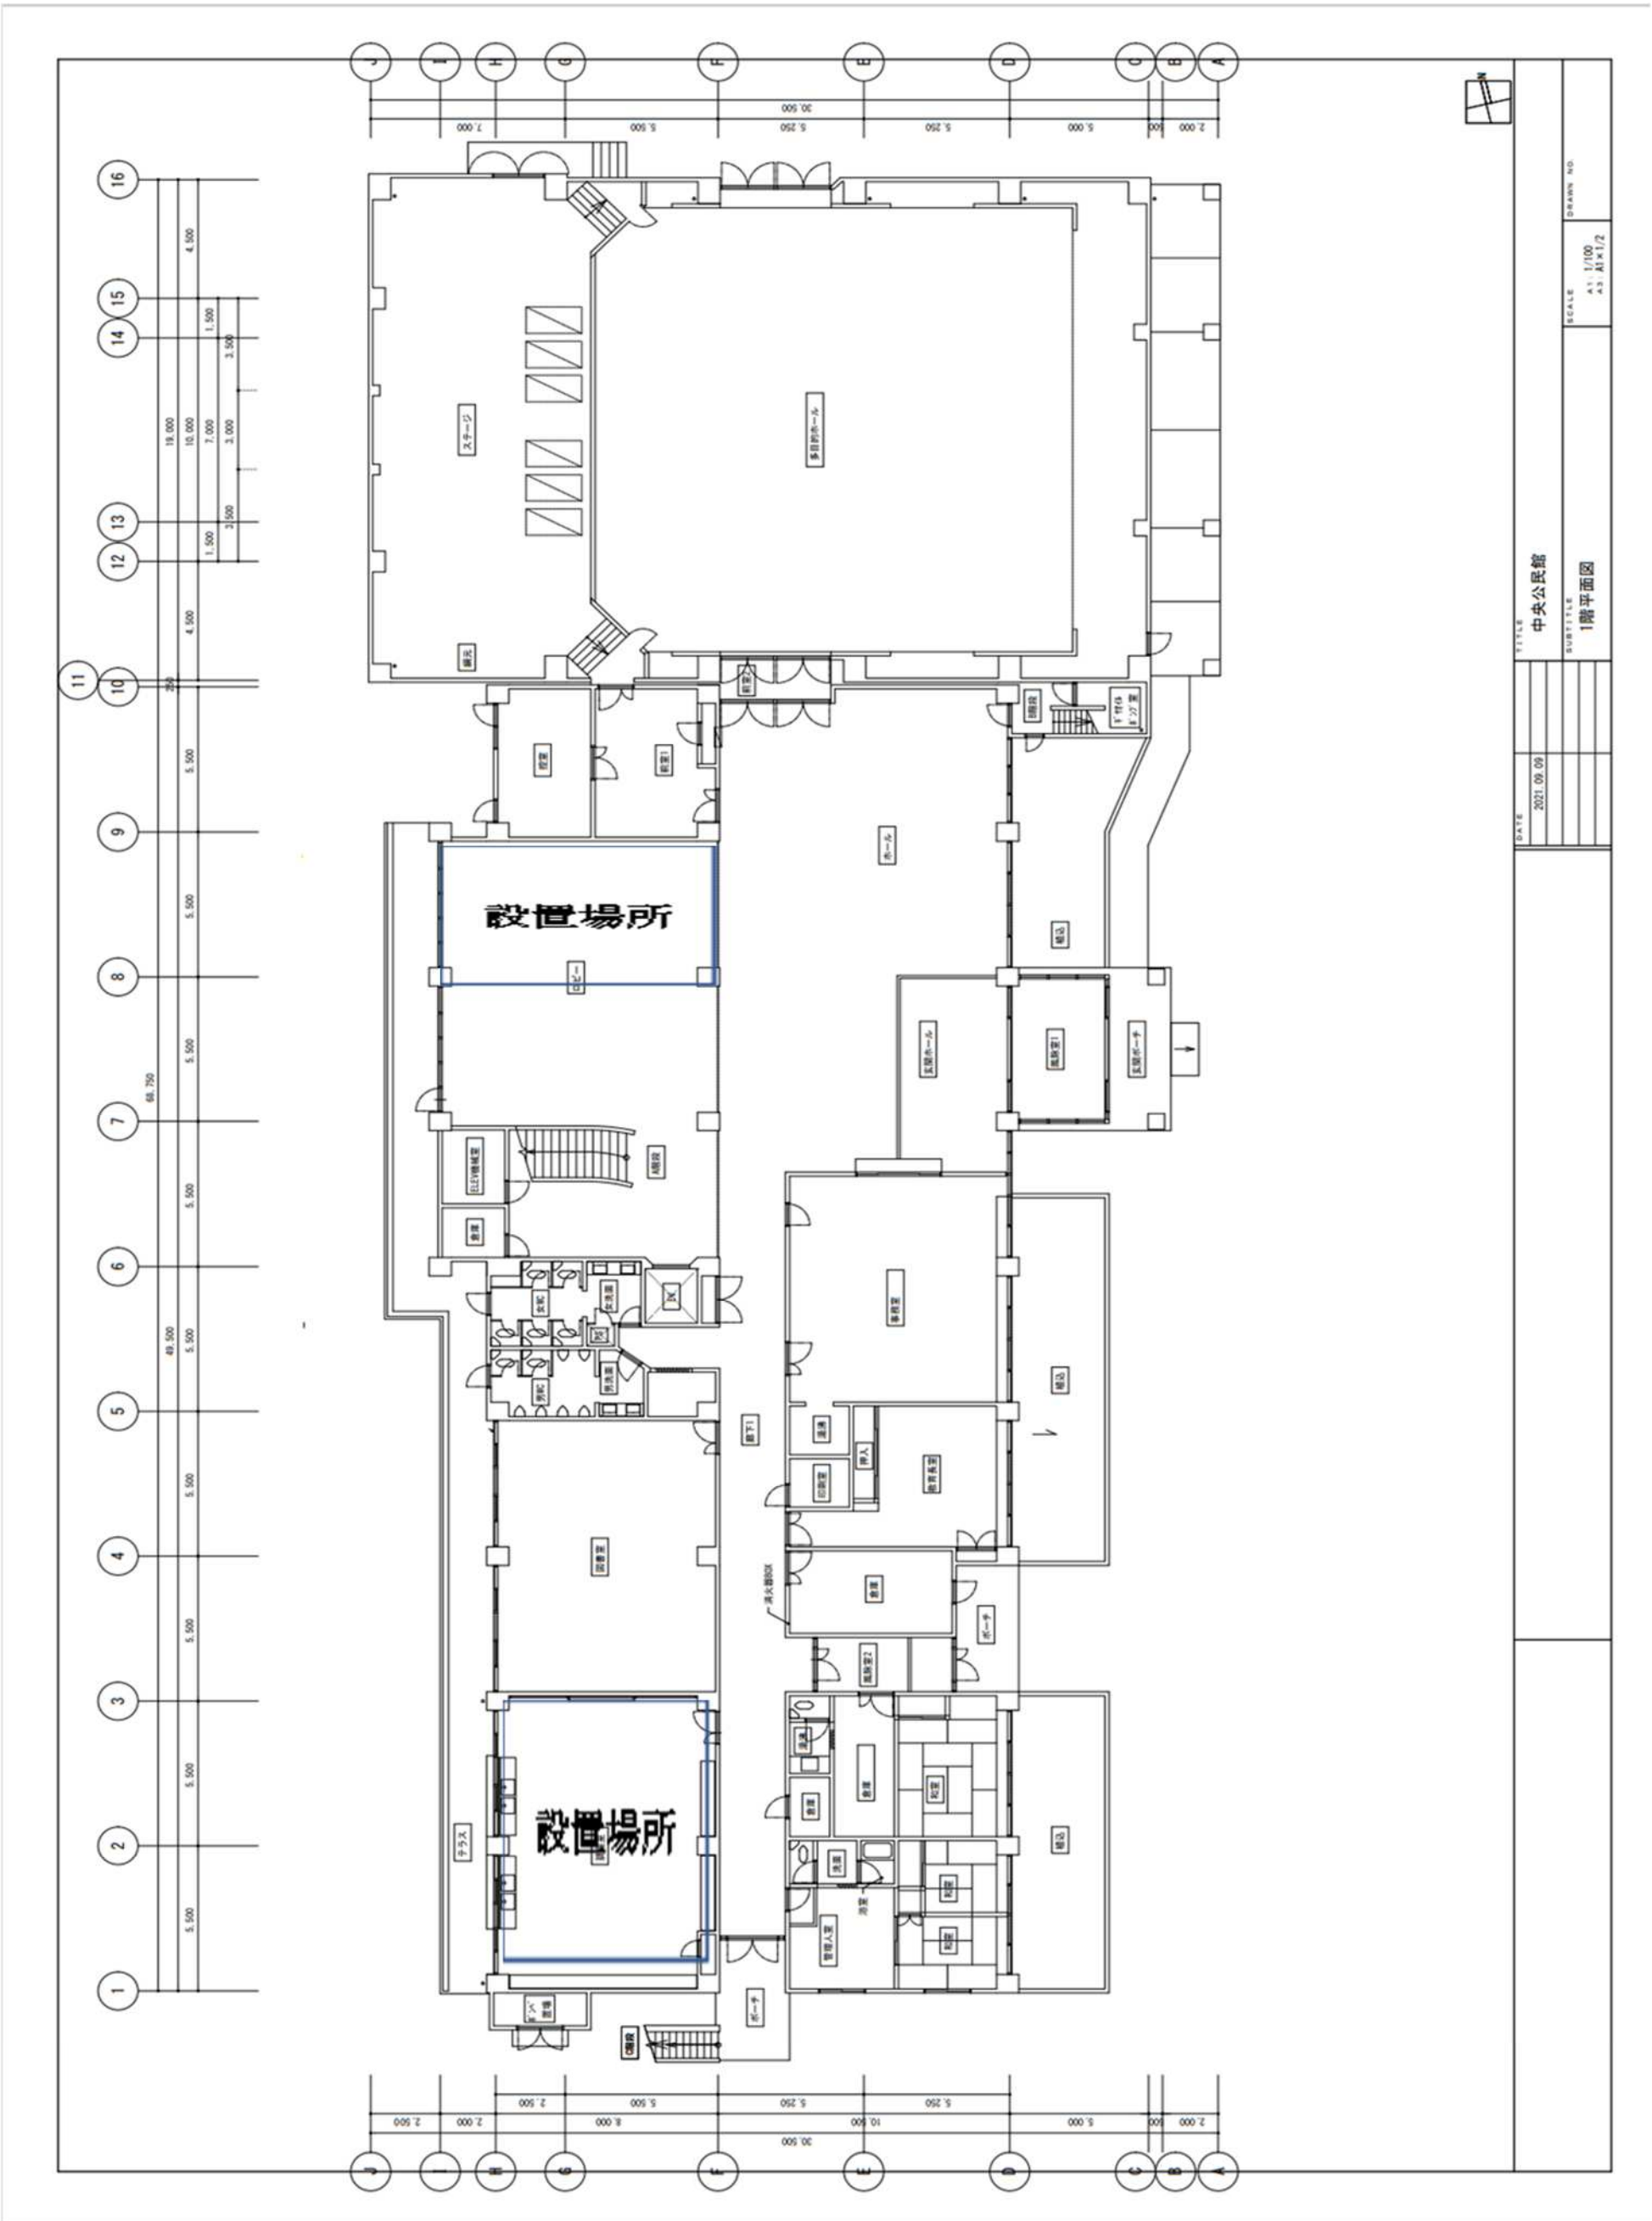参考資料２　公民館平面図